



S=1 : 250

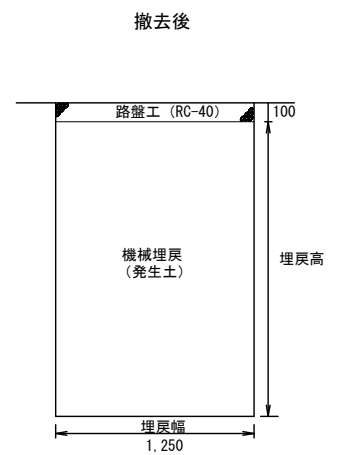


S=1:20

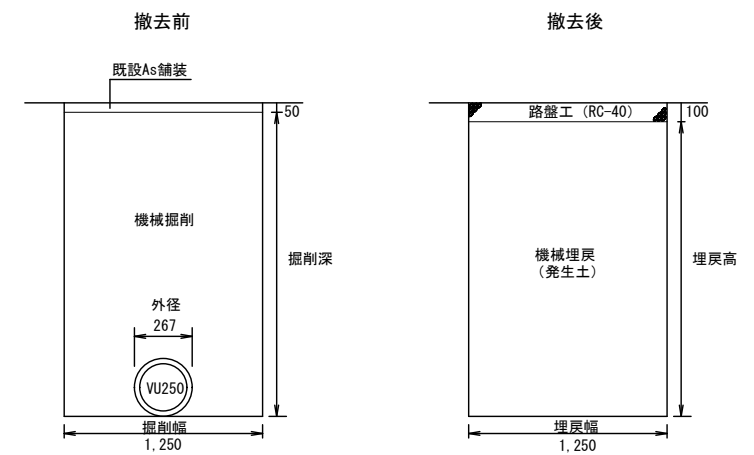


凡 例	
汚 水	
雨 水	
既設水道管	-
ガ ス 管	- -


V=1:100
H=1:250

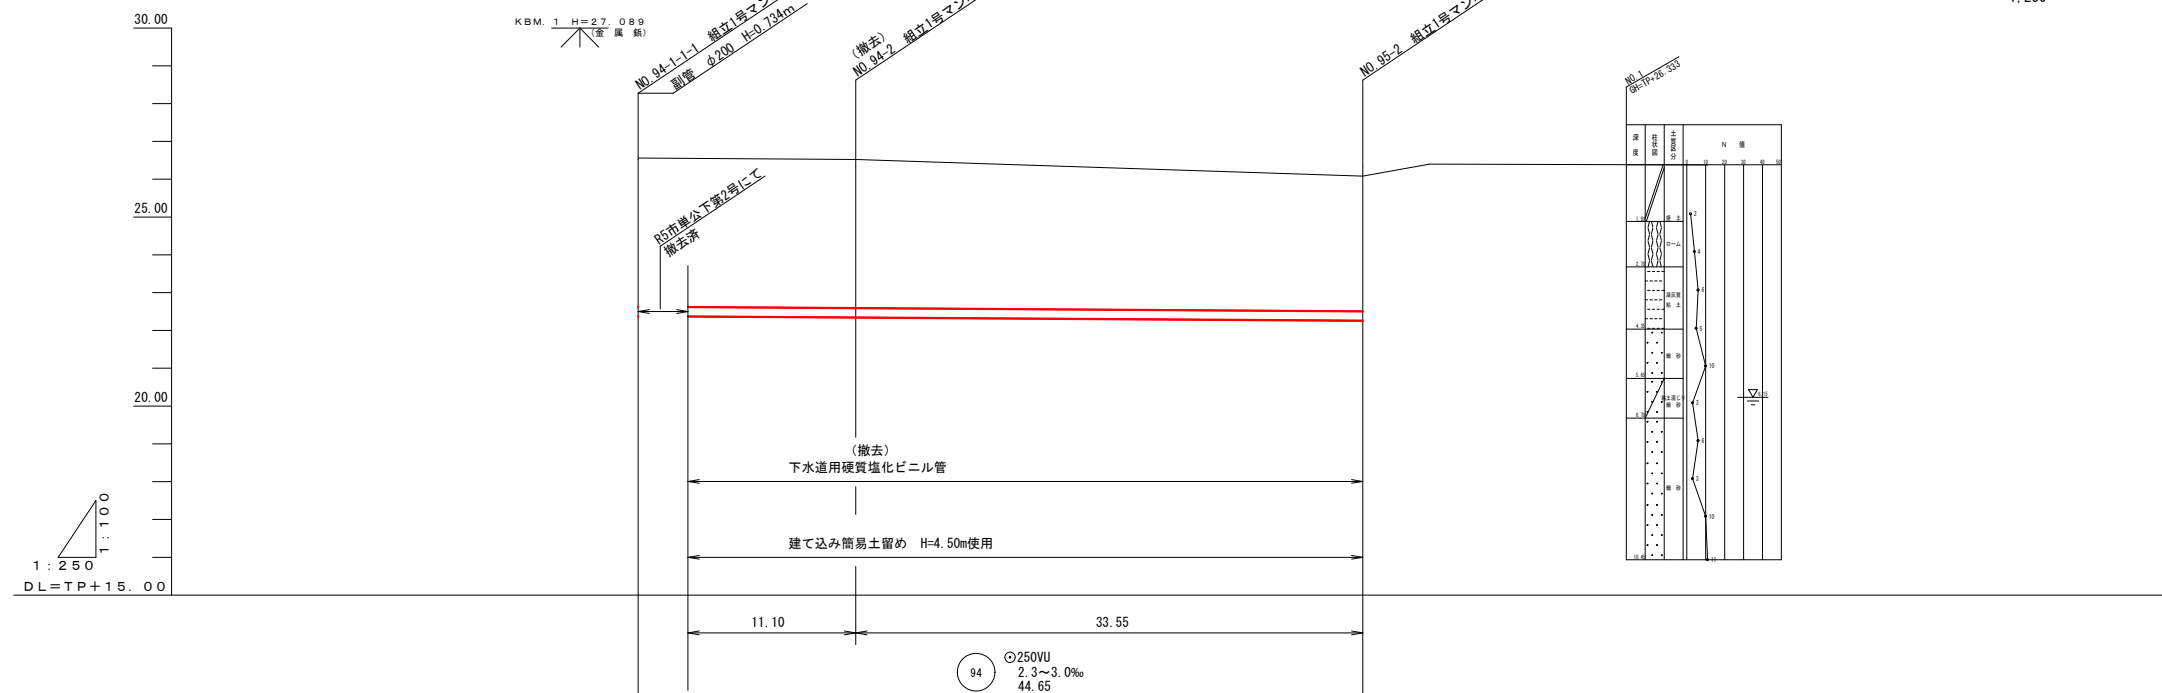[illegible]


S = 1 : 10,000

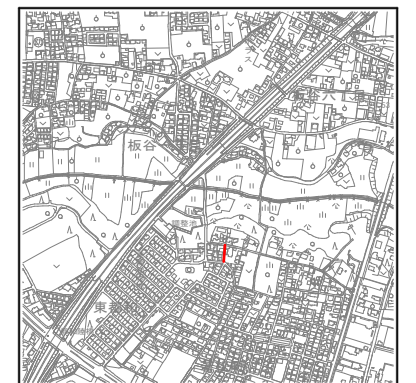

管 理 番 号

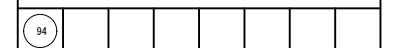

工 事 名	令和 7 年度 R6市単公下第6号 若松処理分区公共下水道（汚水）撤去工事
工事箇所	土浦市板谷一丁目地内
図面種別	平面図・縦断面・横断面
縮 尺	図 示
図面番号	全 2 枚の内 1
土 浦 市 建 設 部 下 水 道 課	

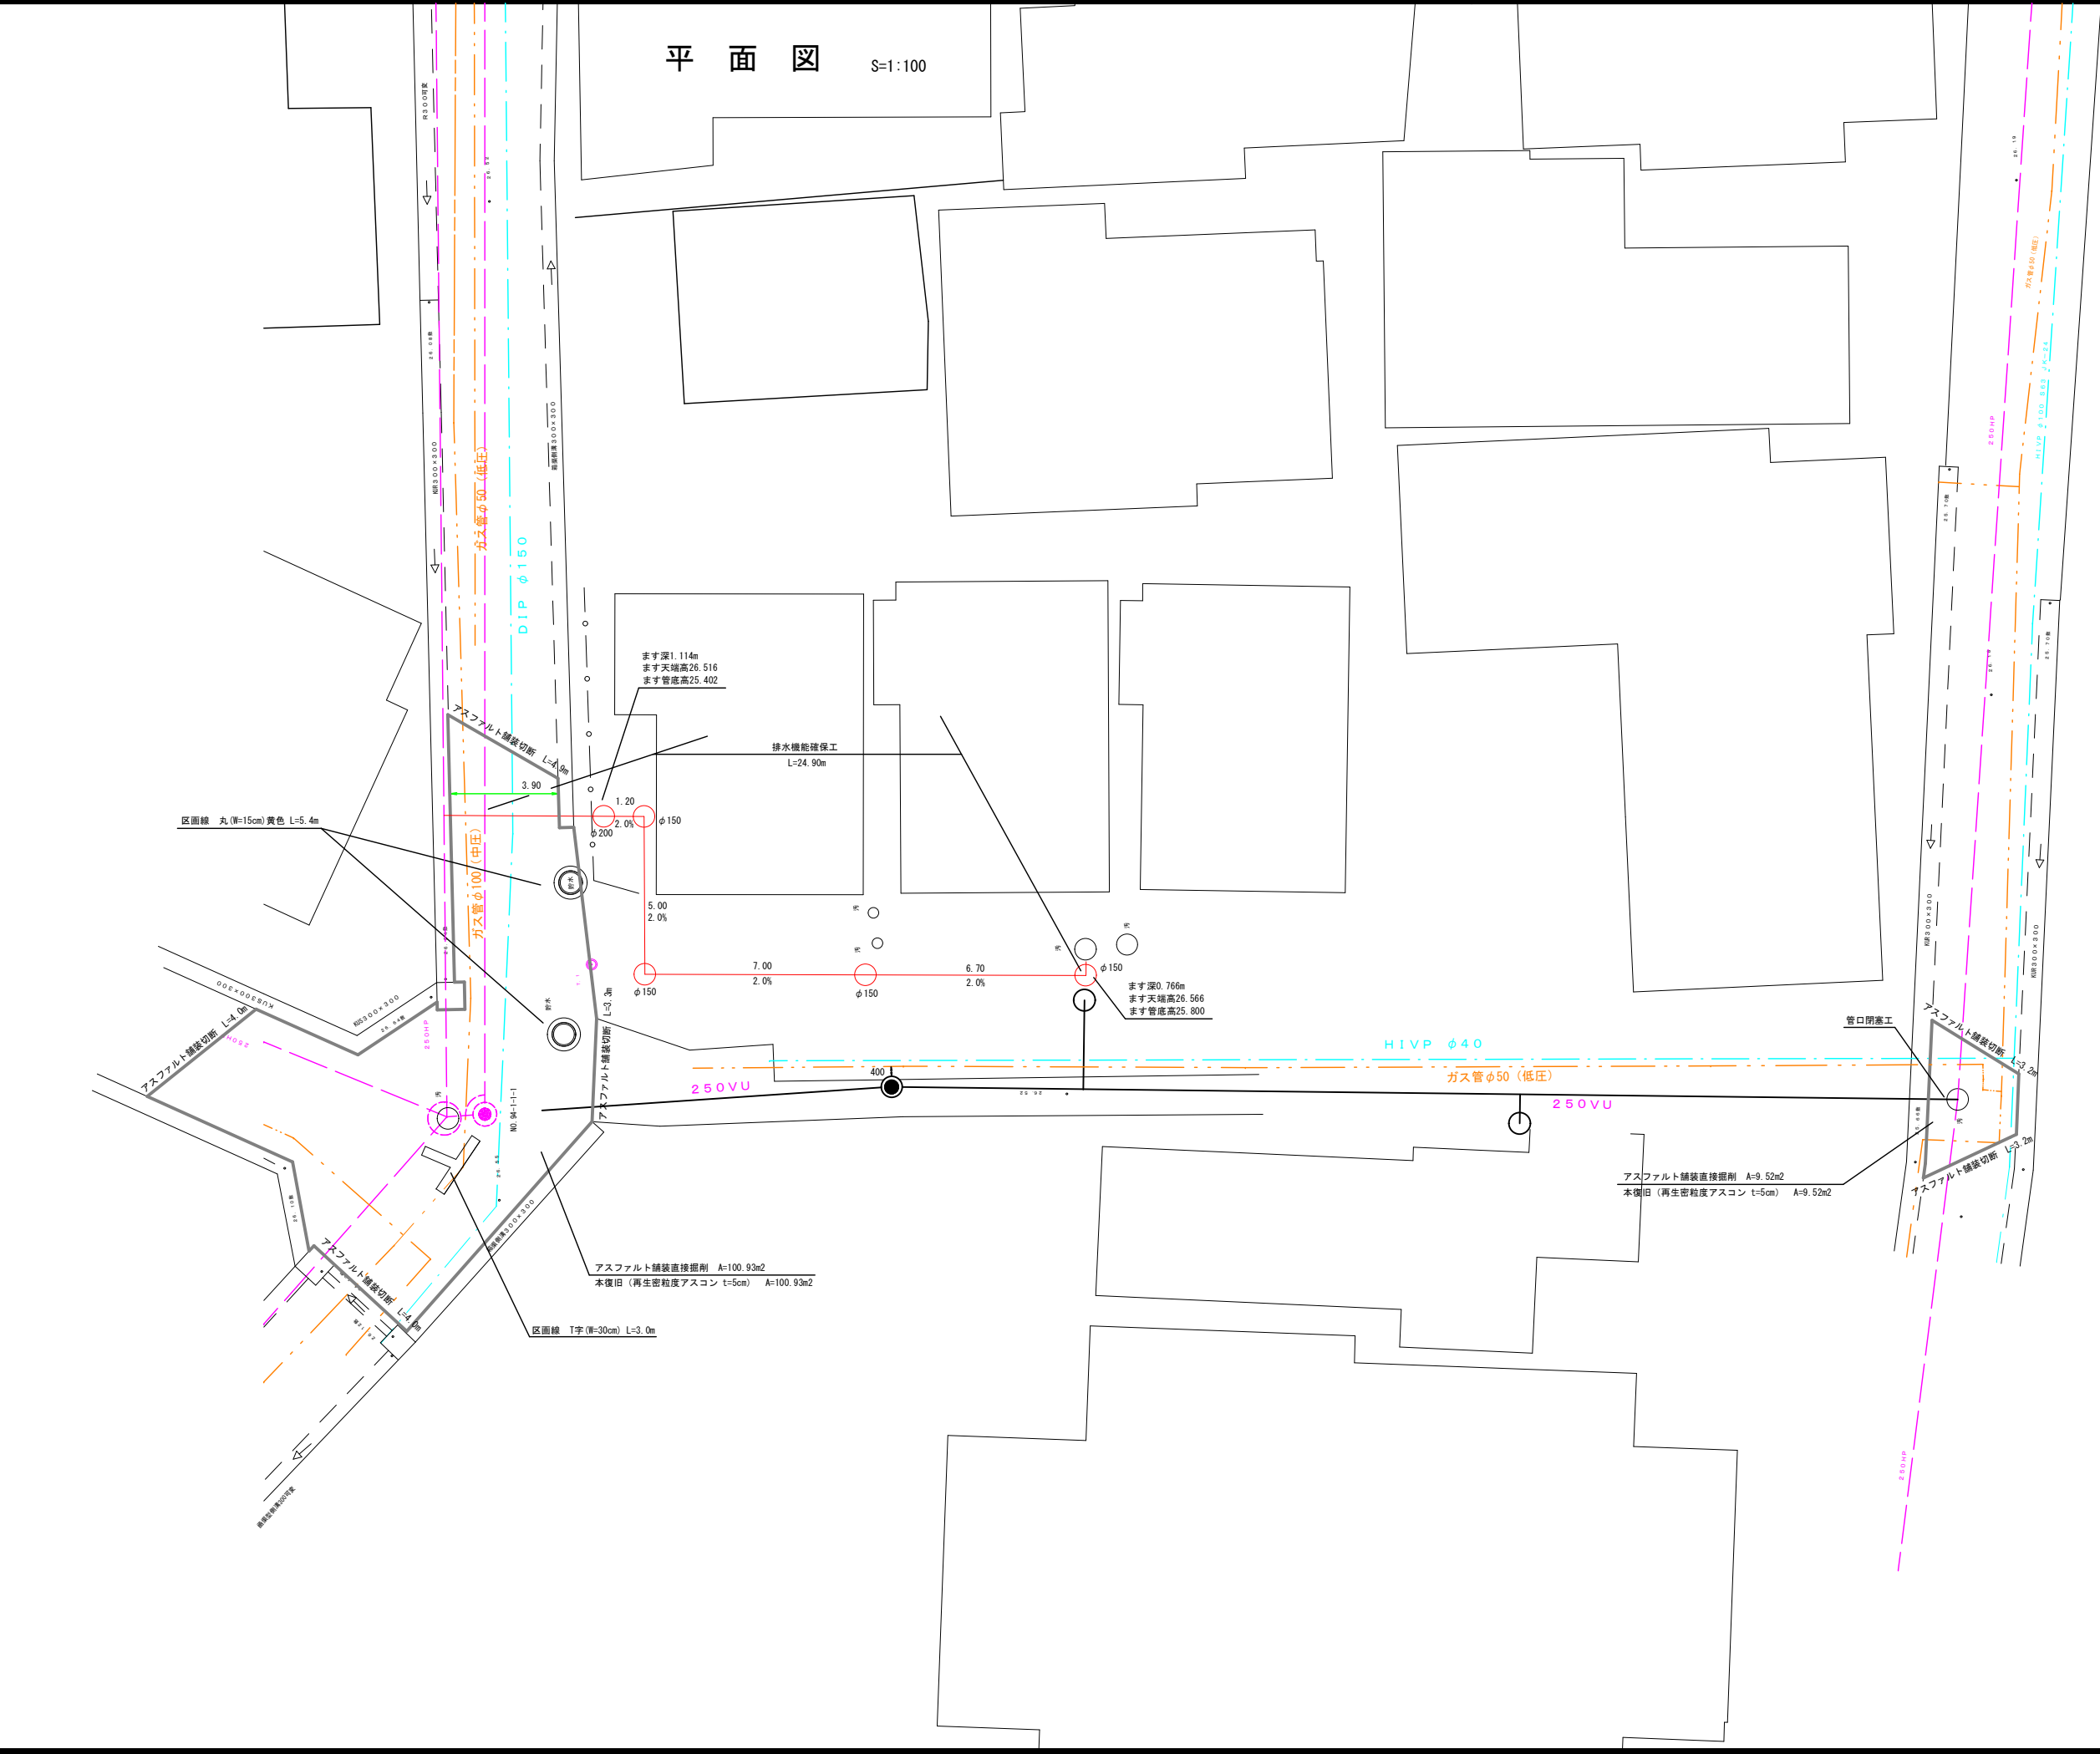

管 理 番 号						
94						

工 事 名	令和 7 年度 R6市単公下第6号
	若松処理分区公共下水道 (汚水) 撤去工事
	工事箇所 土浦市板谷一丁目地内
	図面種別 付帯工図
	縮 尺 図 示
図面番号	全 2 枚の内 2
土 浦 市 建 設 部 下 水 道 課	