


工事平面図（市道東中貫3号線） R7夜間施工分 L=75m W=10.7m

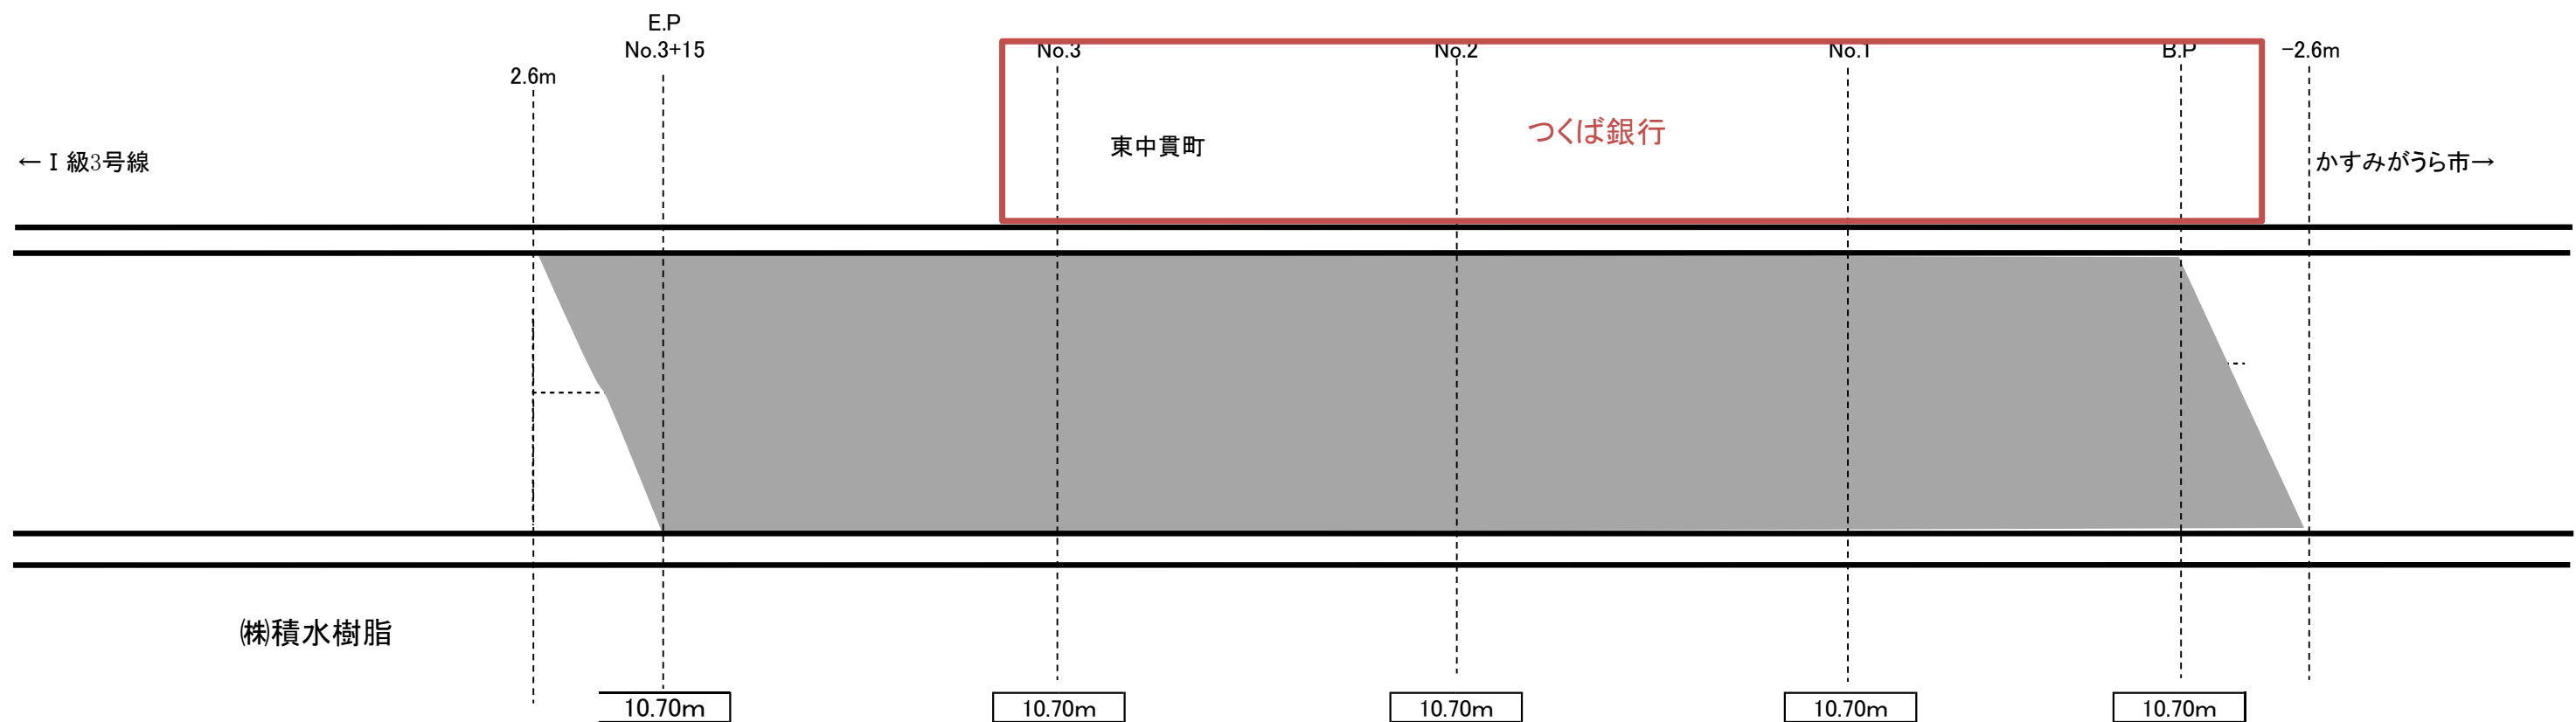


標準断面図（現況）



(mm)
50
~
70



標準断面図（計画）

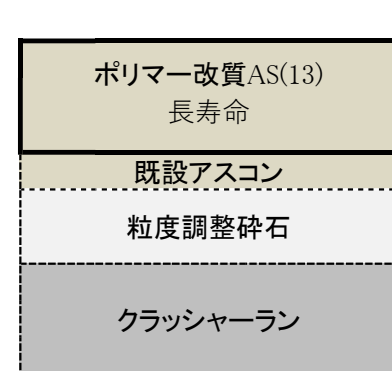

(mm)
50
70

舗装打換面積（面積計算書より）

A = 830.30 m² (802.5+27.8)
830 m²

舗装版切断

L= 0 m

切削面積（1層）

A= 830 m²

t=50

A= m²


A= 0 m²

Asガラ運搬

V= 41.5 m³

Asガラ処理

M= 97.53 t

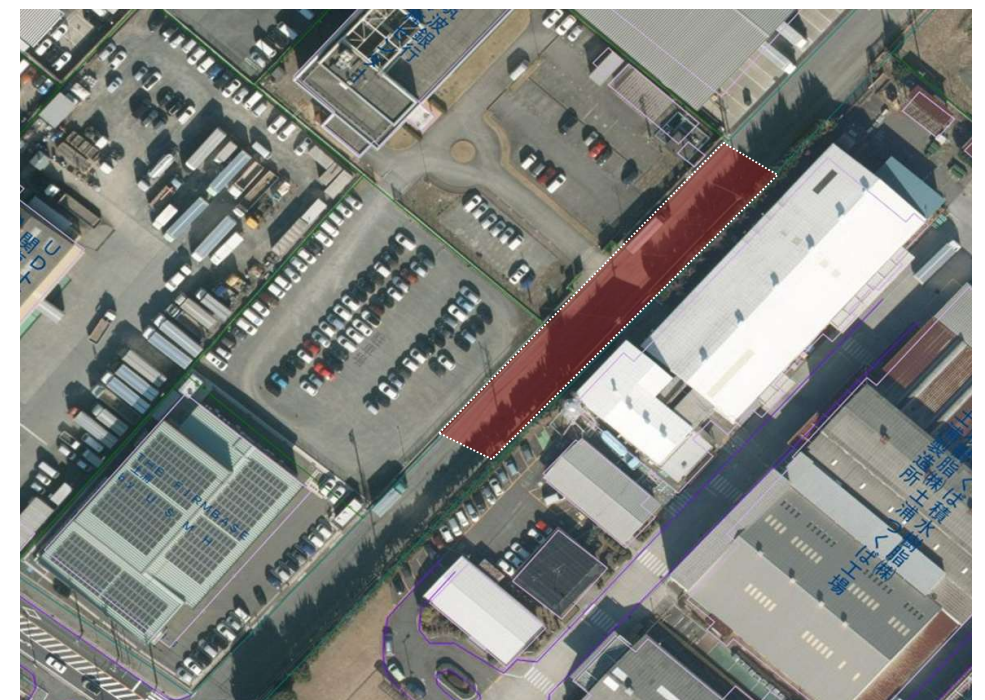

舗装面積計算書(長寿命型)

市道東中貫3号線舗装打換工事

No.	距離(m)	追加距離(m)	幅員(m)	平均幅員(m)	面積(m ²)
BP	0		10.70		
No. 1	20	20	10.70	10.70	214.00
No. 2	40	20	10.70	10.70	214.00
No. 3	60	20	10.70	10.70	214.00
No. 4	75	15	10.70	10.70	160.50
			9.85		
				合計	802.50

小計 802.50 m²

BP、EP擦り付け
 $(10.70 \times 2.6 \div 2) + (10.70 \times 2.6 \div 2)$ 27.8 m²

合計 830.30 m²