


# 工事平面図

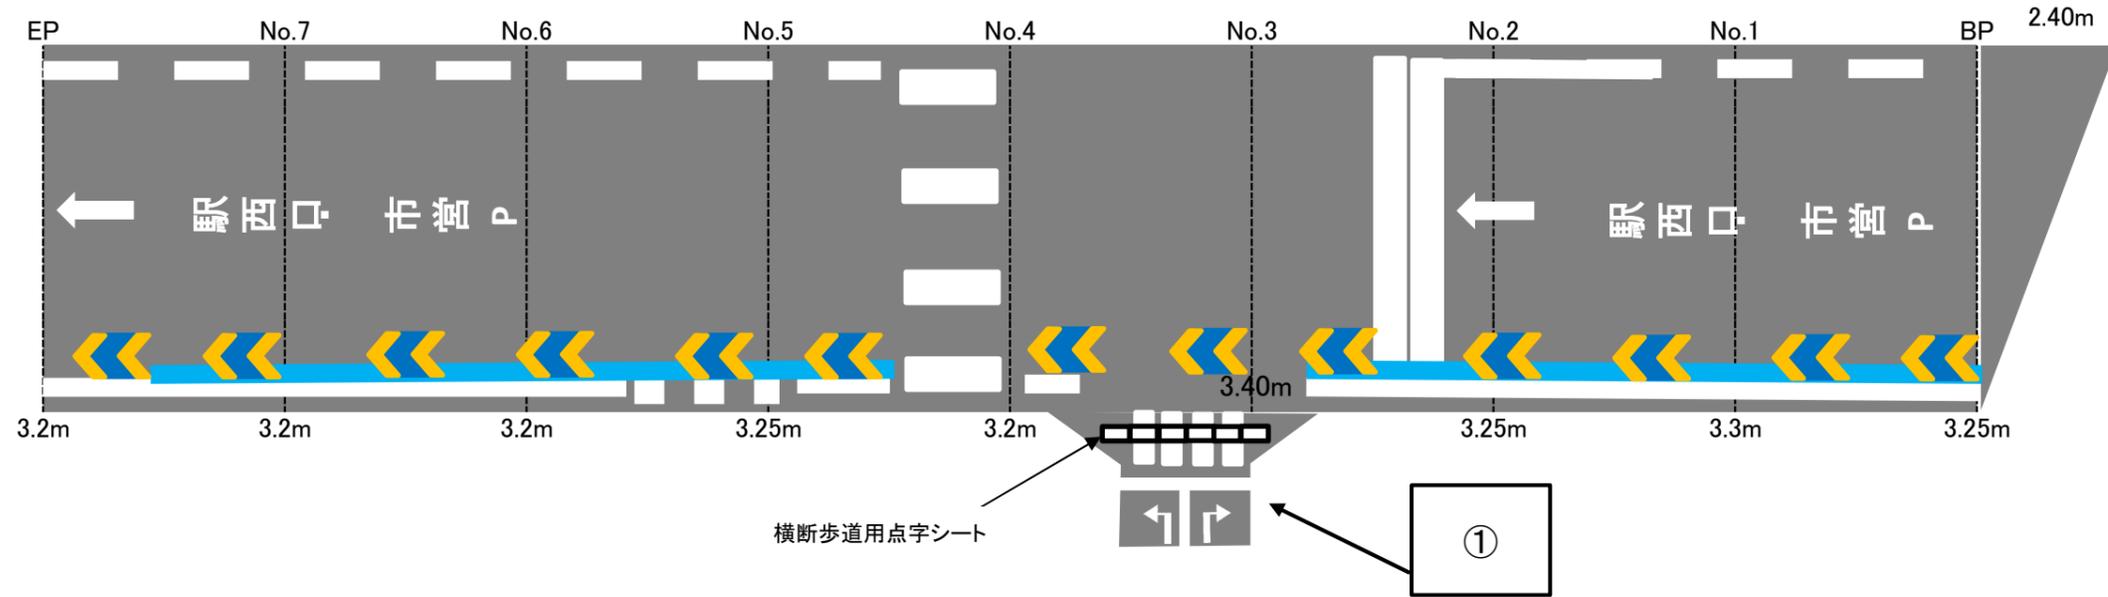

設計数量		
切削オーバーレイ	A=	675 m <sup>2</sup>
殻運搬処分	V=	33.7 m <sup>3</sup>
実線: 白 15cm	L=	155.0 m
破線: 白 15cm	L=	45.0 m
実線: 白 45cm(横断歩道)	L=	77.0 m
実線: 白 45cm(停止線)	L=	13.0 m
破線: 白 45cm	L=	6.0 m
文字: 白 15cm換算	L=	174.0 m
実線: 青 15cm	L=	85.0 m
矢羽根 大	N=	21 箇所
矢羽根 小	N=	4 箇所
自転車ピクトグラム	N=	2 箇所
路面標示	N=	2 箇所
横断歩道用点字シート	L=	15.3 m