


# 位置図

農整工県単第7号

手野地区Ⅱ農道舗装工事

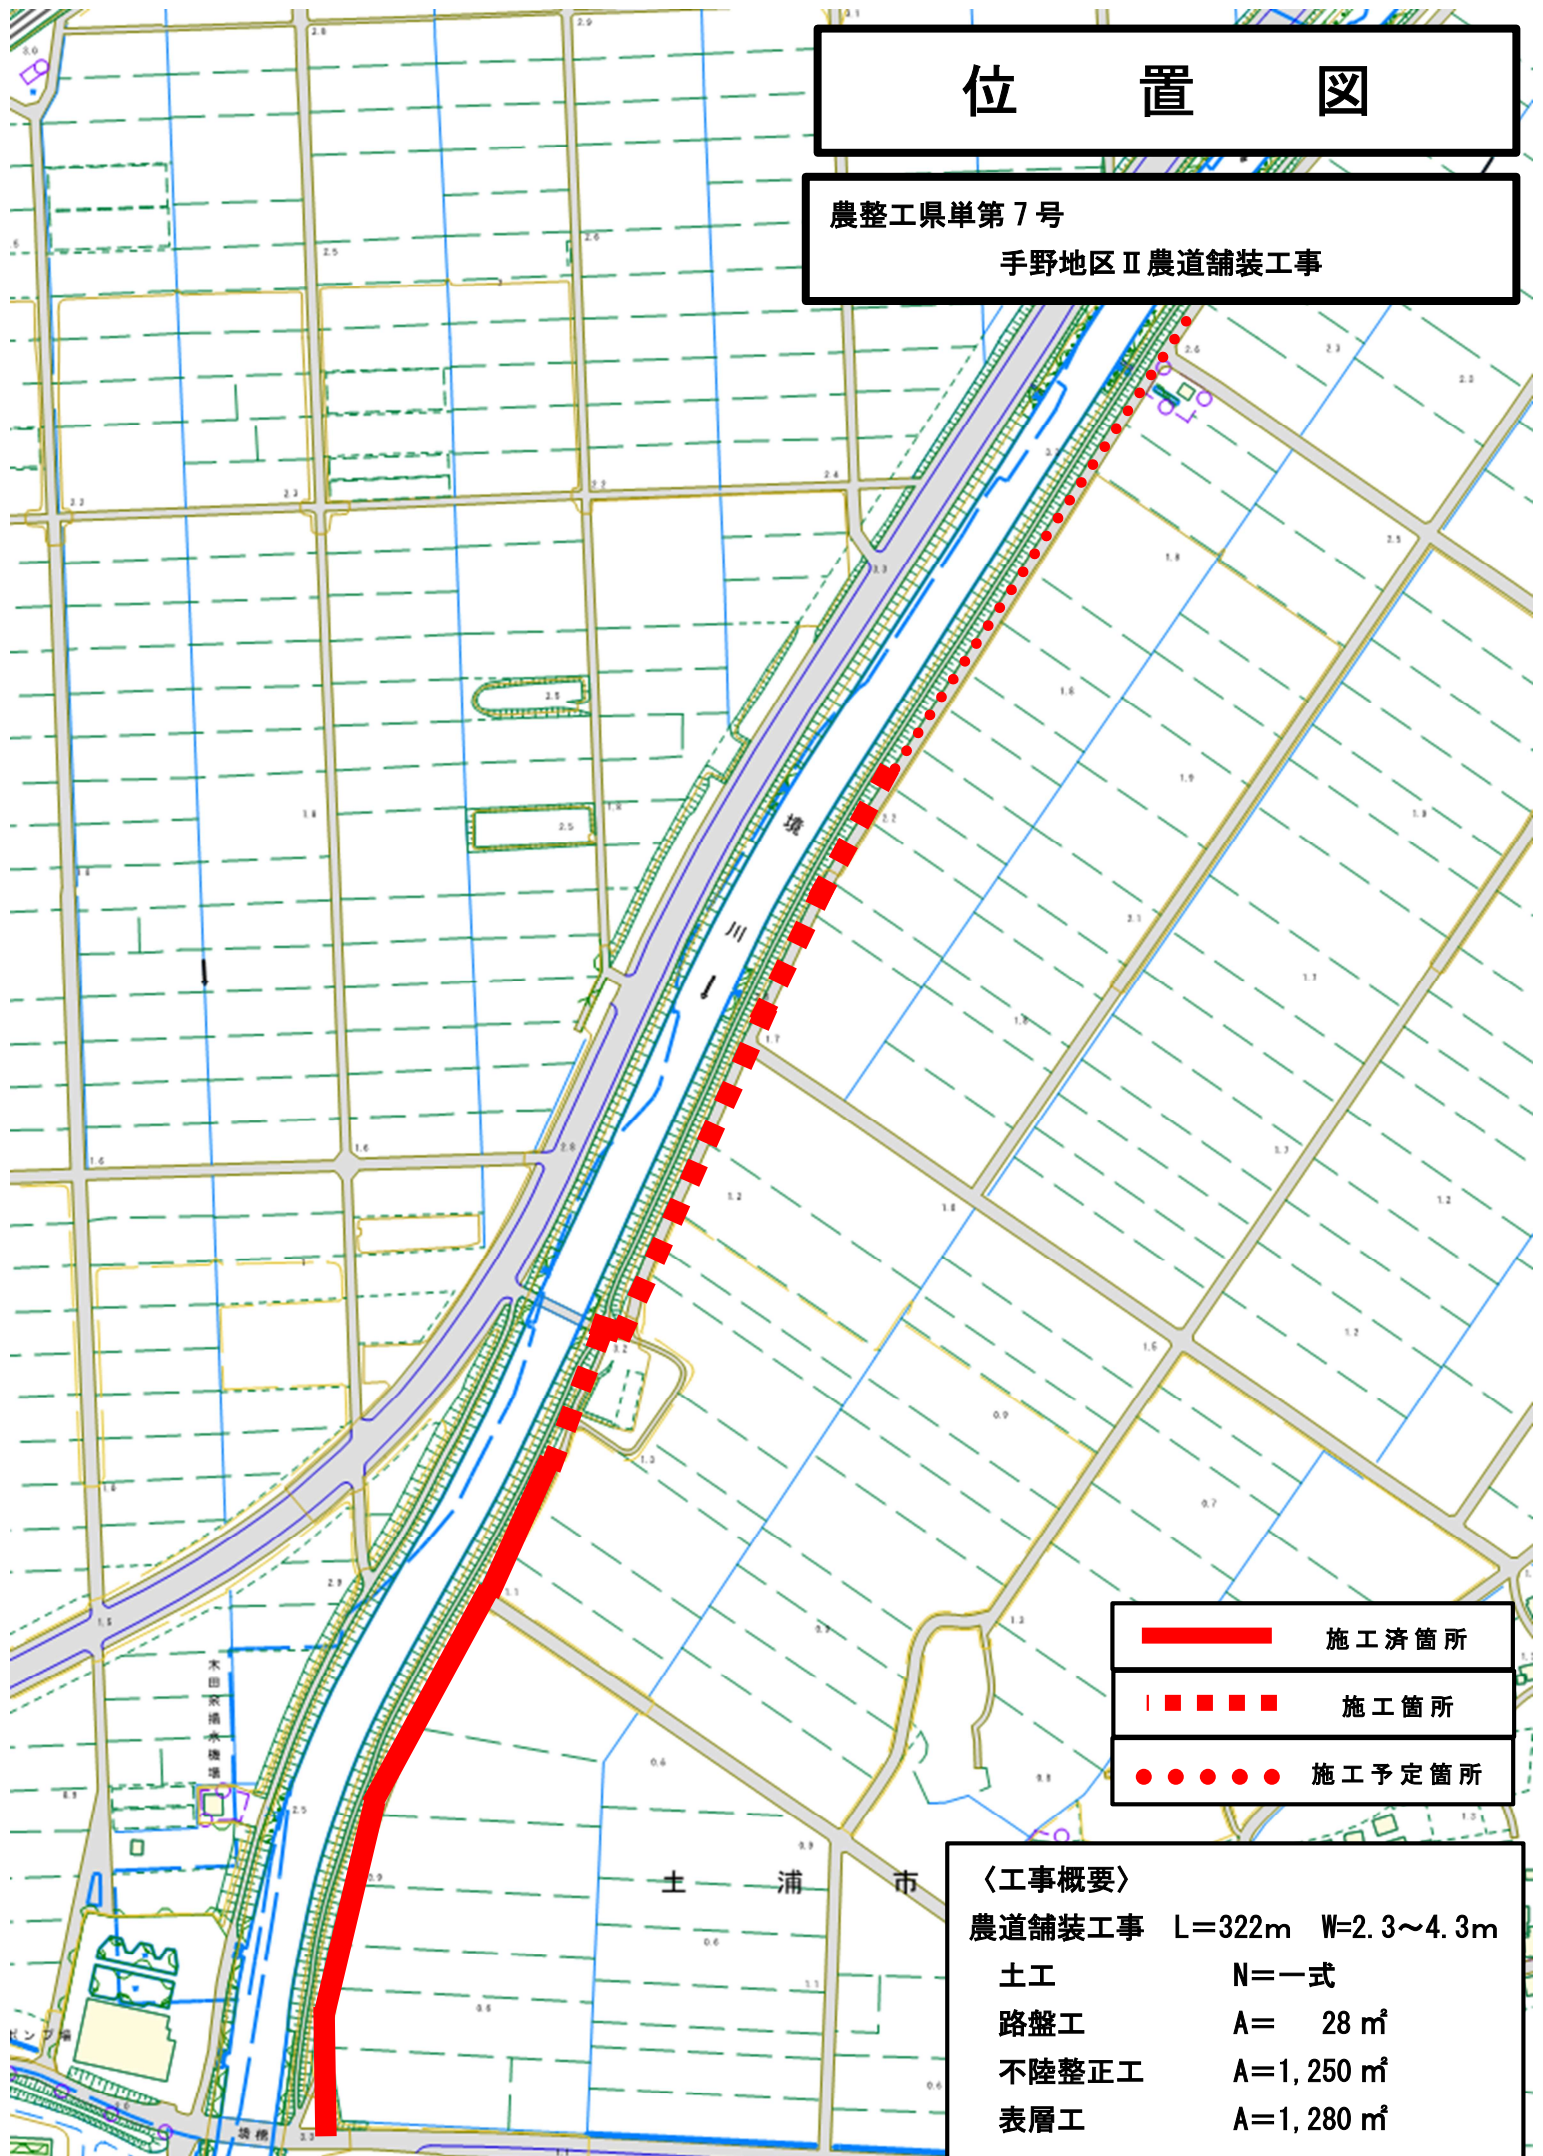

—— 施工済箇所

- - - 施工箇所

..... 施工予定箇所

## 〈工事概要〉

農道舗装工事 L=322m W=2.3~4.3m

土工 N=一式

路盤工 A= 28 m<sup>2</sup>

不陸整正工 A=1,250 m<sup>2</sup>

表層工 A=1,280 m<sup>2</sup>