


位置図

道管道舗工第5号及び道管道維工第97号
市道Ⅱ級23号線舗装打換工事

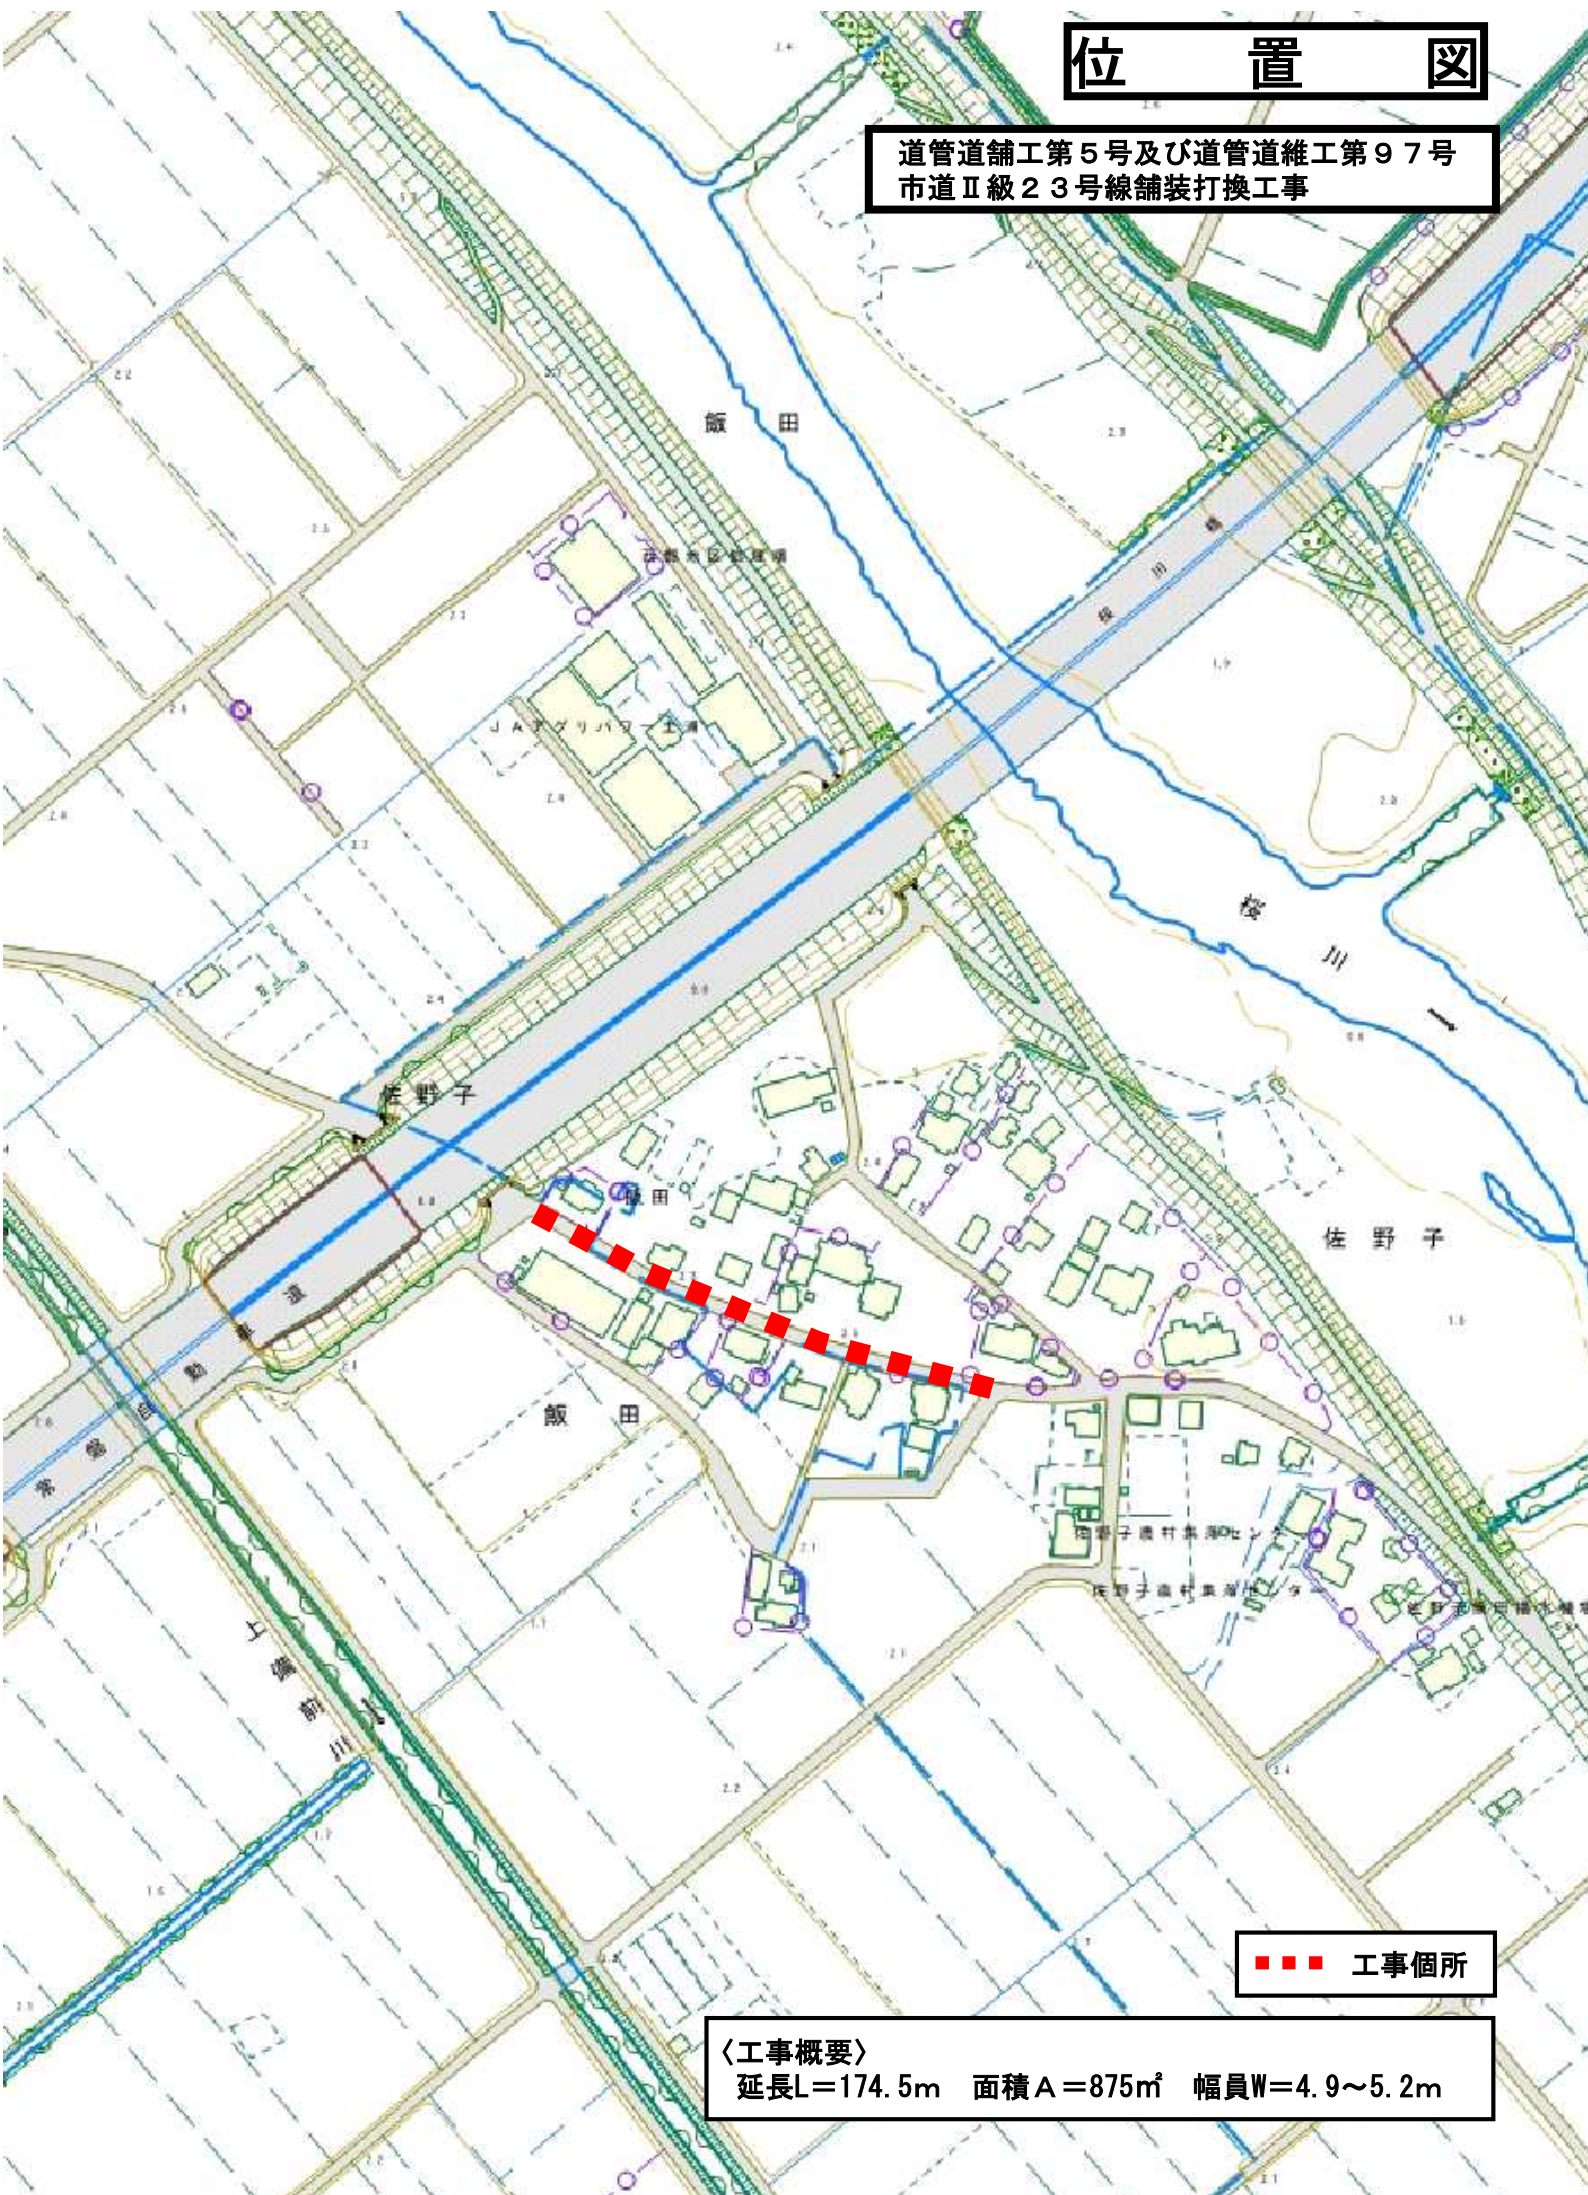

■■■ 工事箇所

〈工事概要〉
延長L=174.5m 面積A=875㎡ 幅員W=4.9~5.2m