


位 置 図

公下維(工)第55号

亀城ポンプ場雨水4号ポンプオーバーホール工事

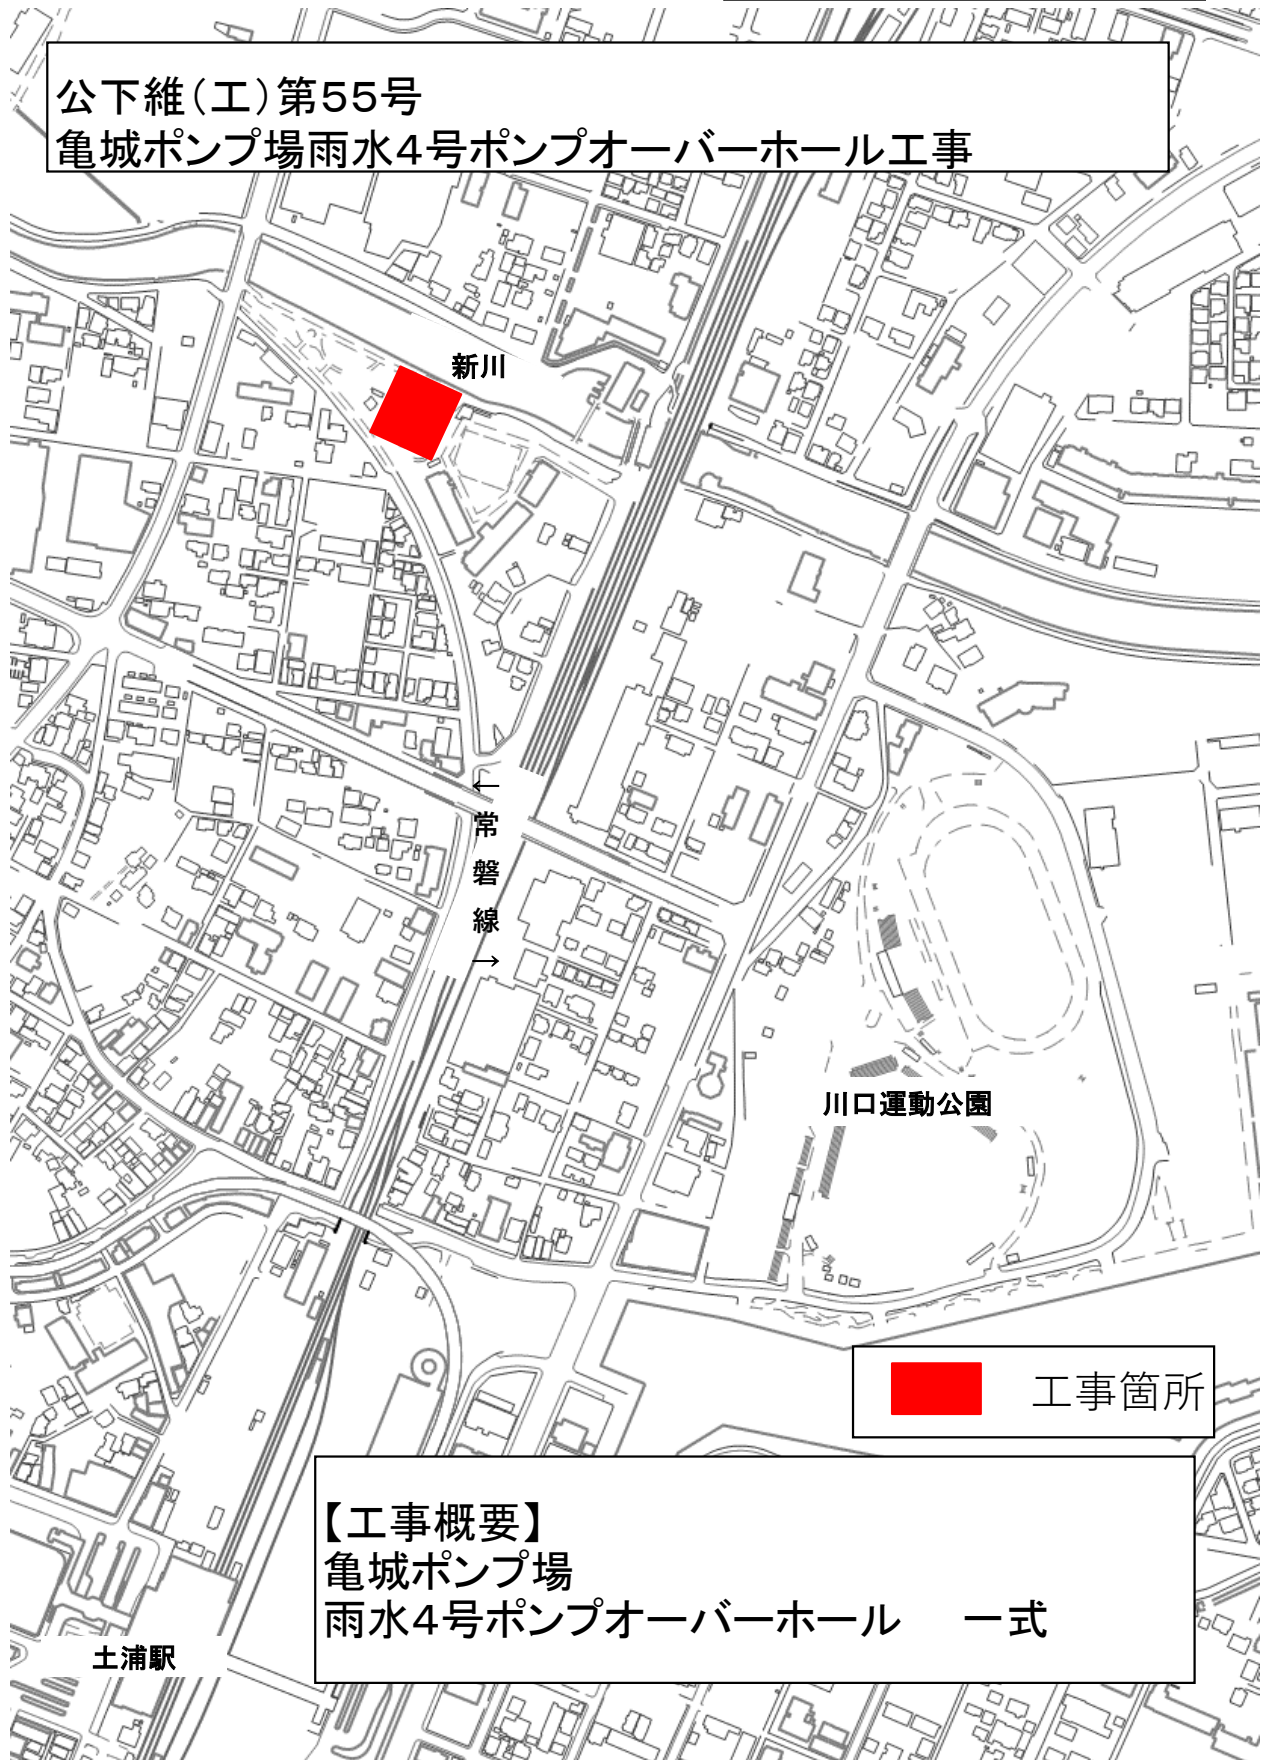

工事箇所

【工事概要】

亀城ポンプ場

雨水4号ポンプオーバーホール 一式

土浦駅