


基礎平面図


S= 1 : 100

※印の基礎については、据付時現物にあわせて決定するものとする。

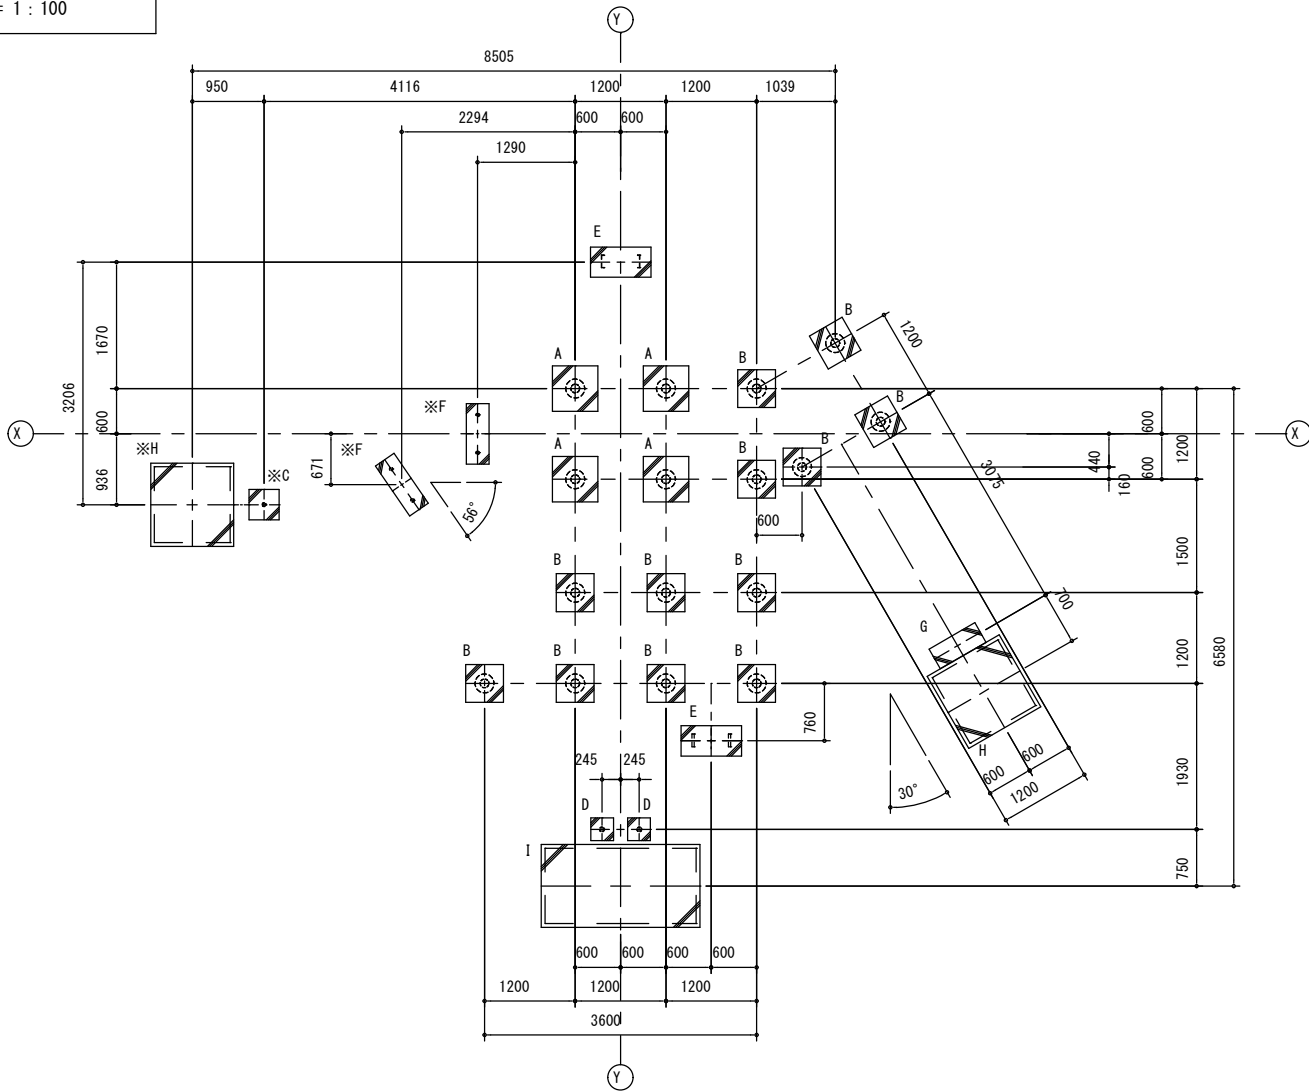


基礎リスト

S= 1 : 60

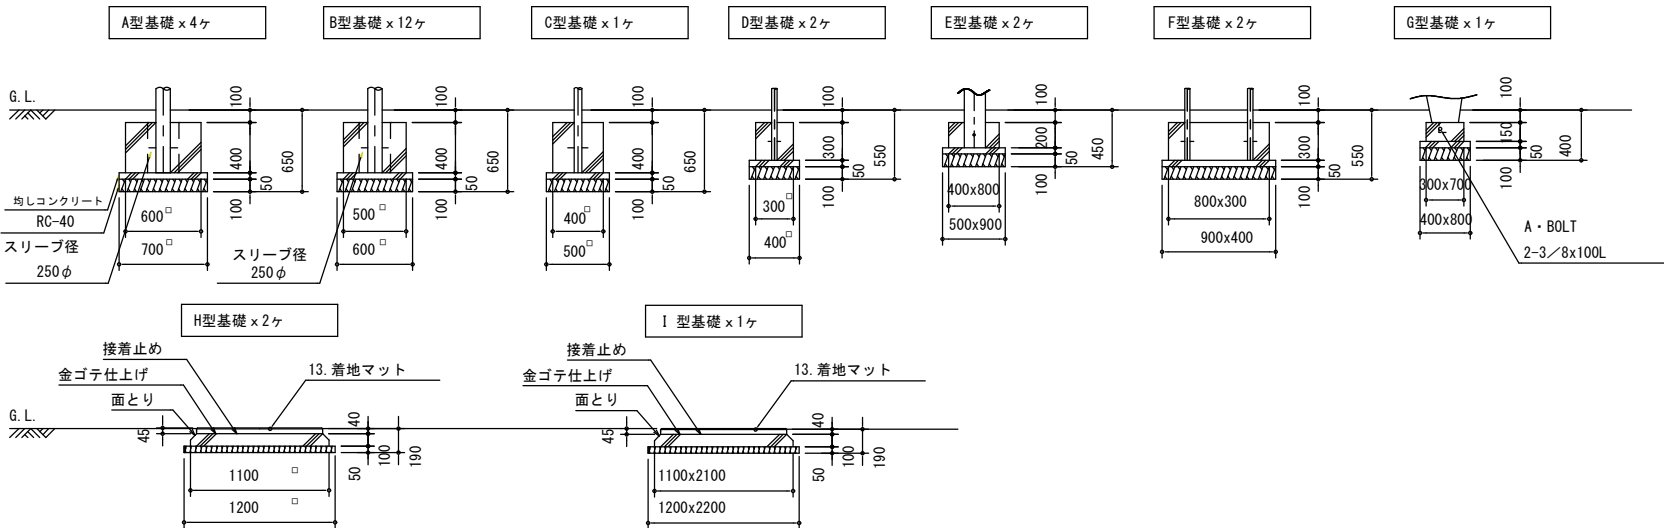

安全領域範囲

S= 1 : 200

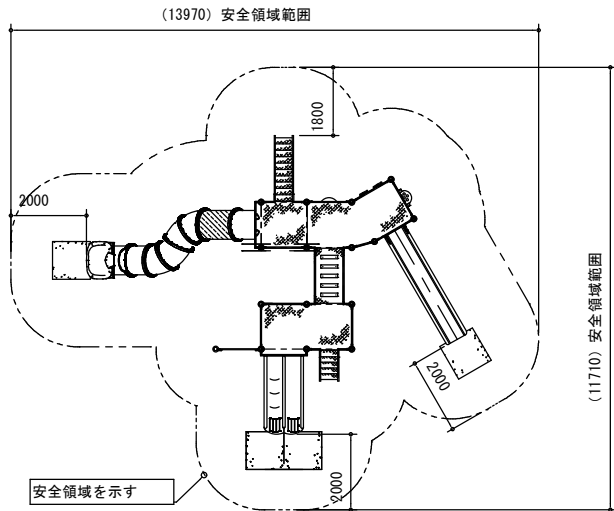

小型複合遊具

S=図示 (U)

遊具詳細図（参考図面）

霞ヶ浦総合公園