


位置図

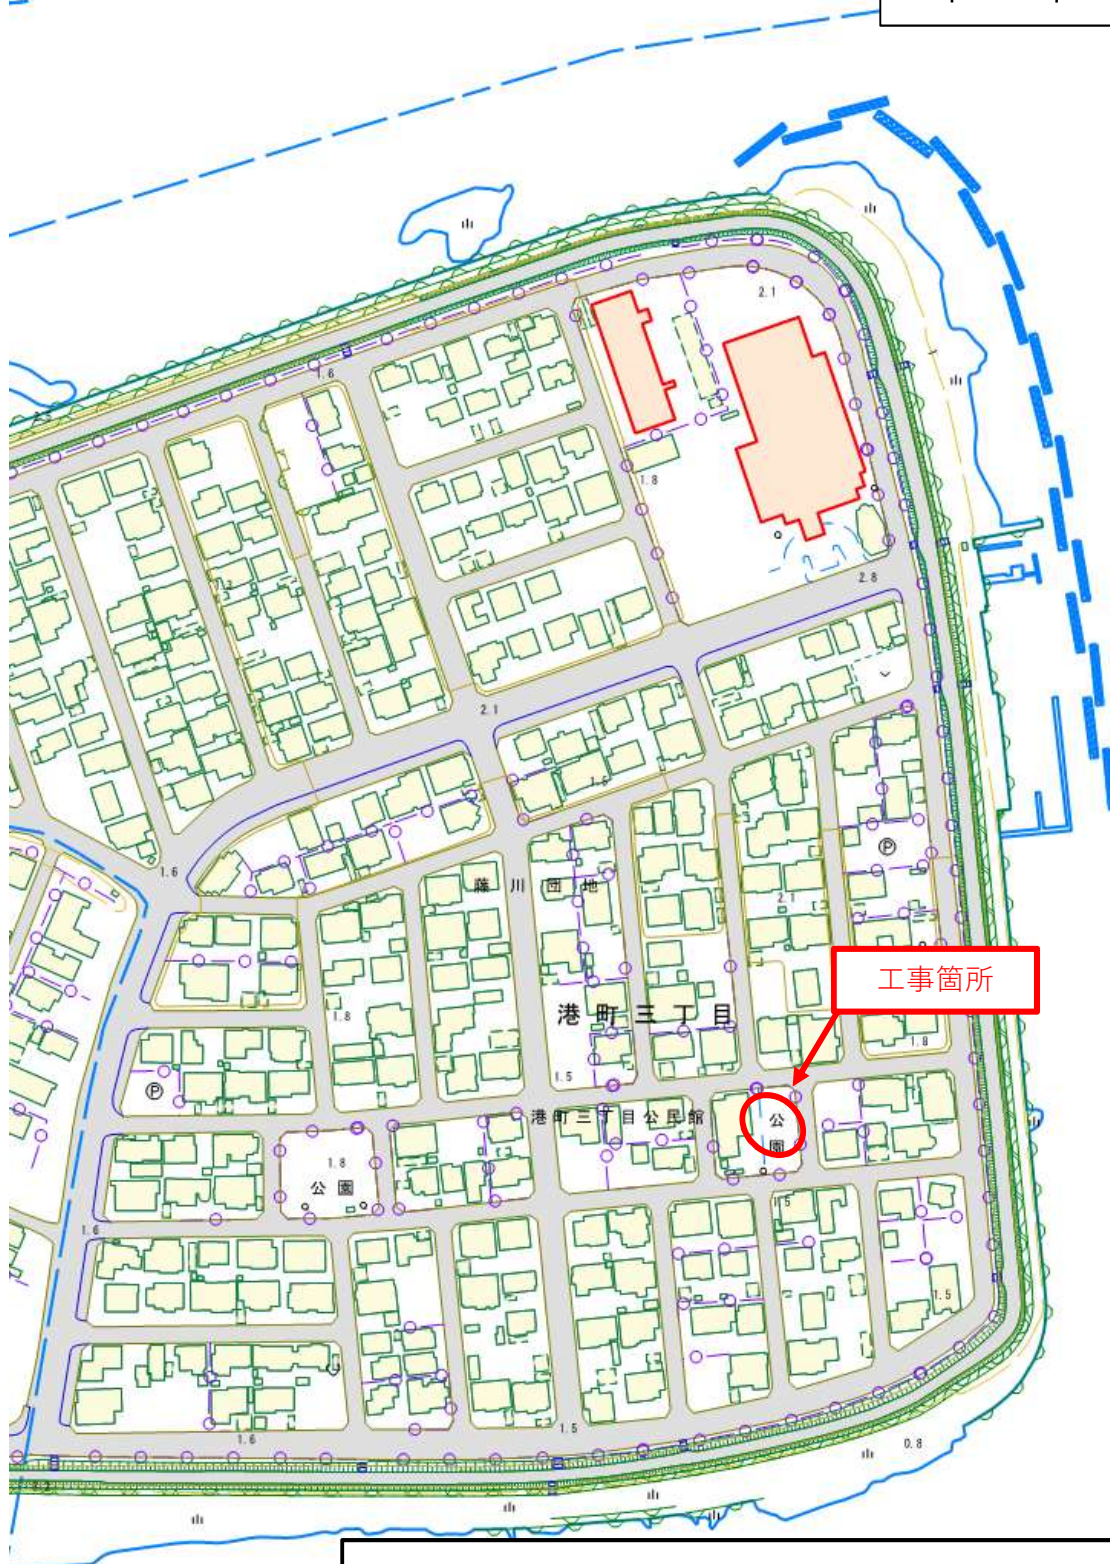

工事番号 公緑工 第 4 号

工事件名 港町第2 児童遊園地外遊具更新工事

工事場所 土浦市 港町三丁目 地内外

工事概要 中型すべり台撤去 2 基 中型すべり台設置 2 基

工事期間 契約日の翌日から令和 8 年 3 月 1 5 日まで

位置図



工事番号	公緑工 第 4 号
工事件名	港町第 2 児童遊園地外遊具更新工事
工事場所	土浦市 港町三丁目 地内外
工事概要	中型すべり台撤去 2 基 中型すべり台設置 2 基
工事期間	契約日の翌日から令和 8 年 3 月 1 5 日まで