



位置図

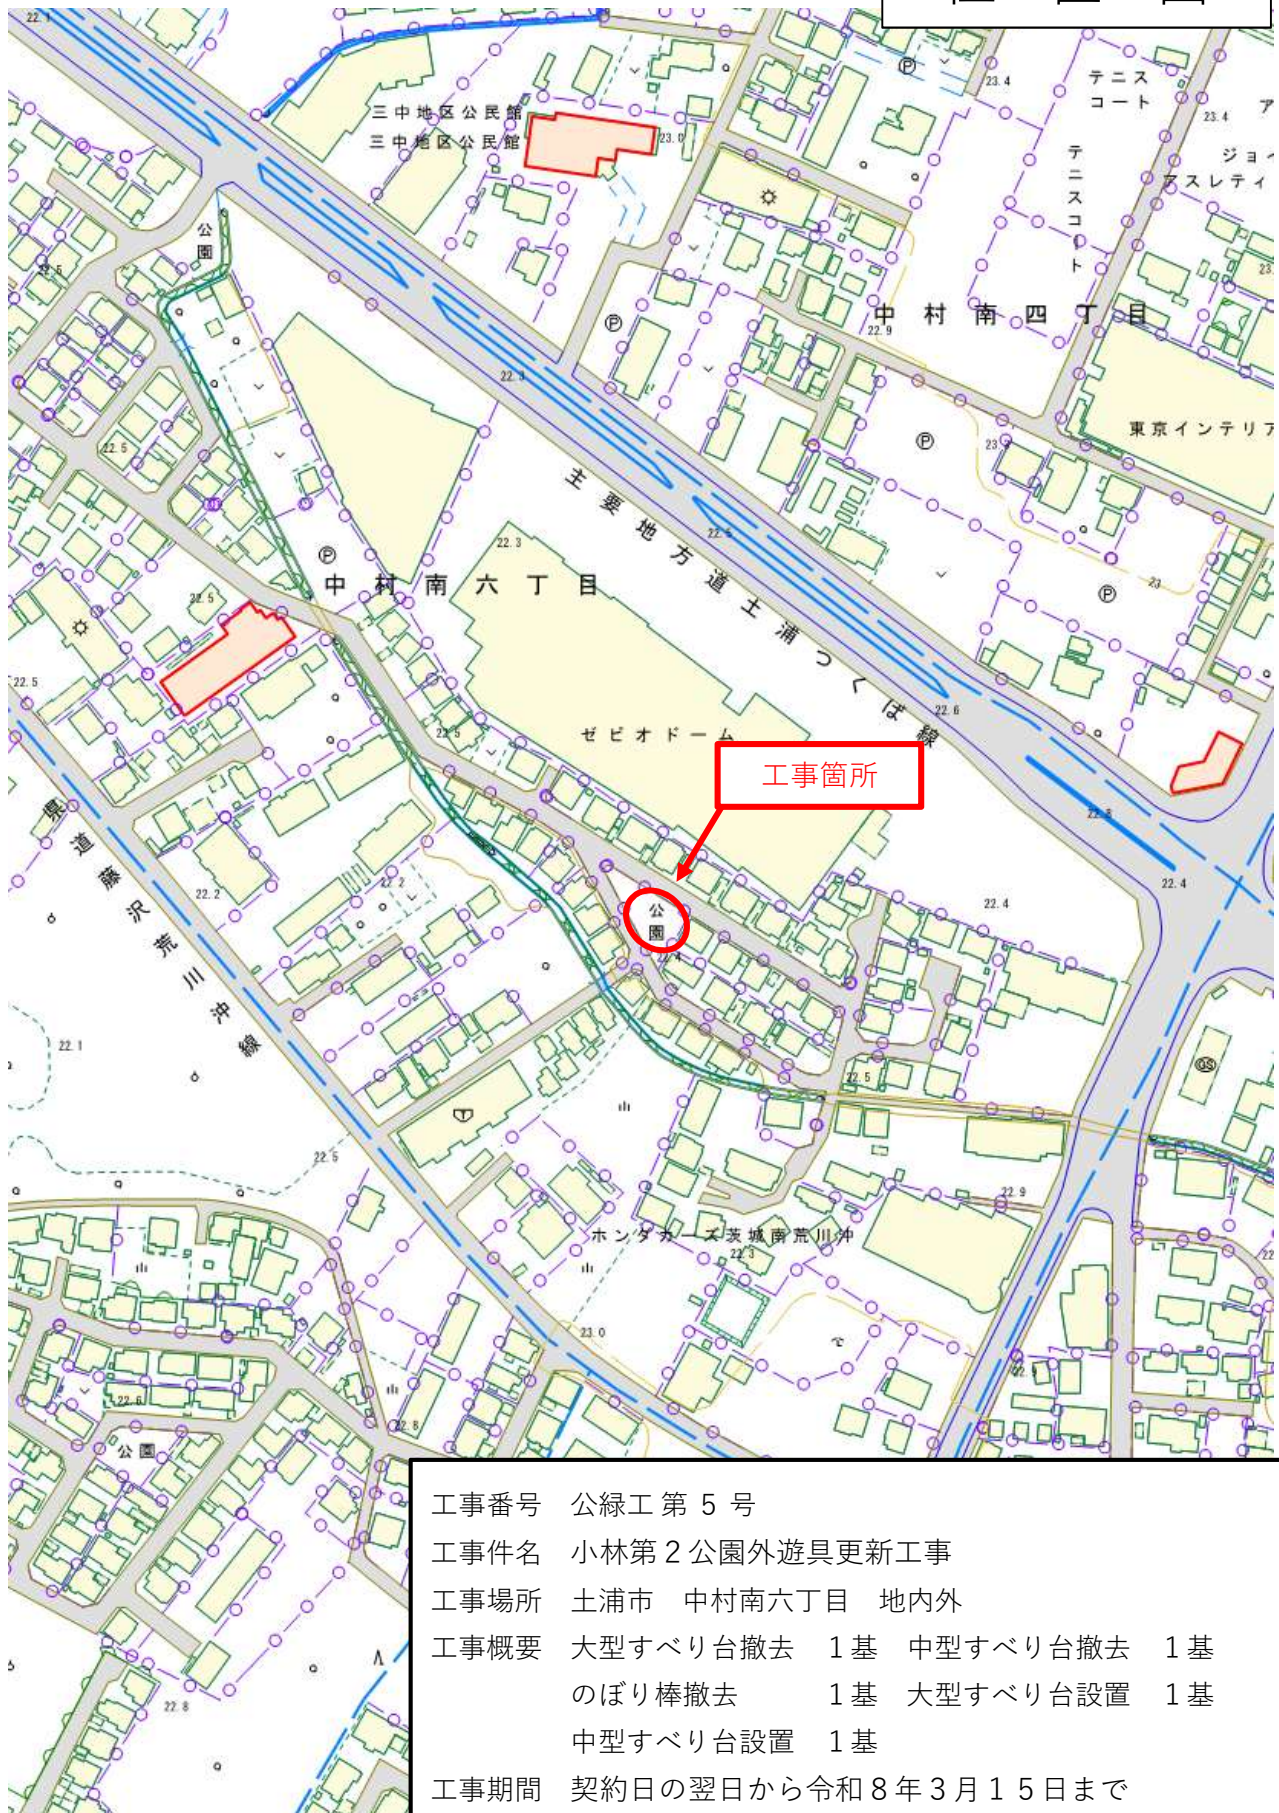

工事番号	公緑工 第 5 号			
工事件名	小林第 2 公園外遊具更新工事			
工事場所	土浦市 中村南六丁目 地内外			
工事概要	大型すべり台撤去	1 基	中型すべり台撤去	1 基
	のぼり棒撤去	1 基	大型すべり台設置	1 基
	中型すべり台設置	1 基		
工事期間	契約日の翌日から令和 8 年 3 月 1 5 日まで			

位置図

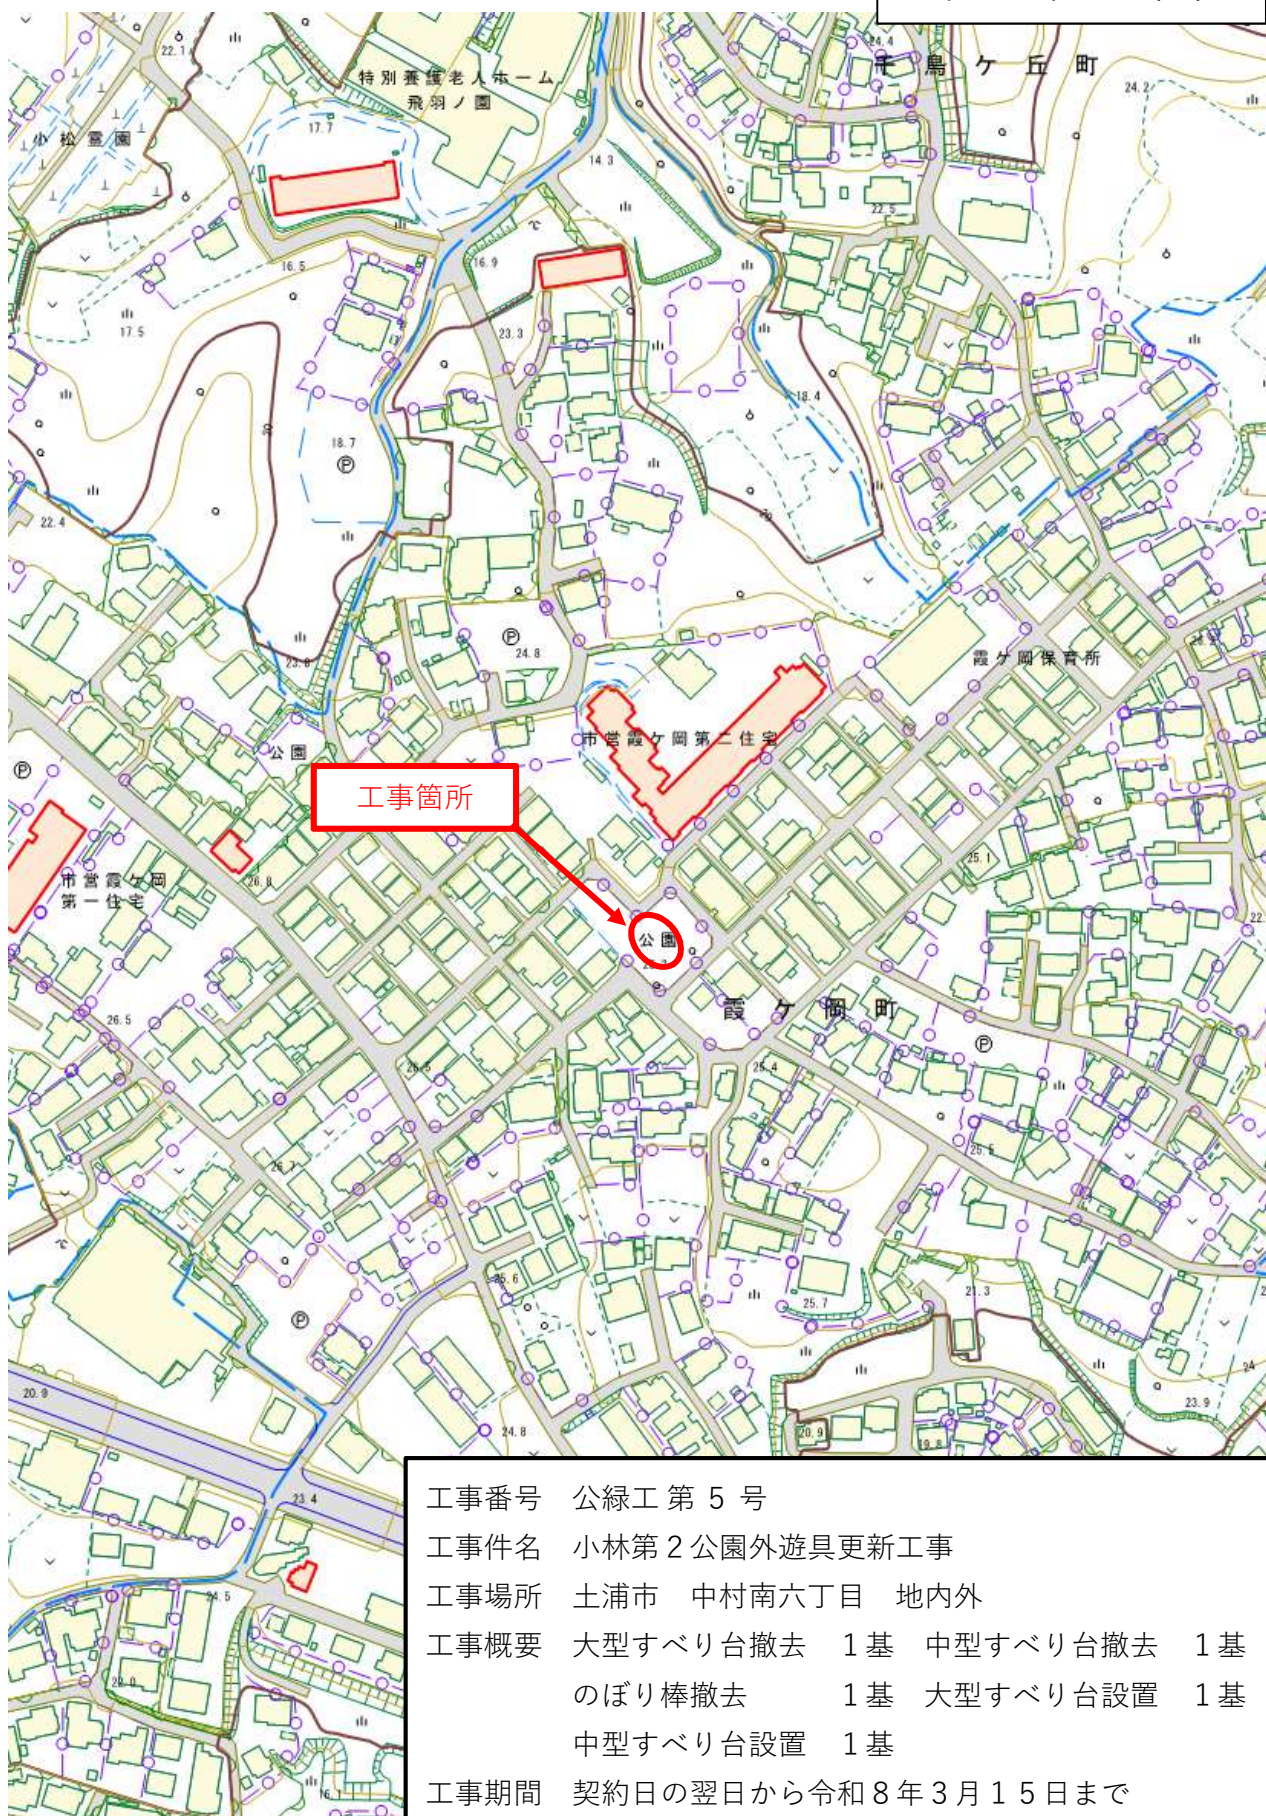

工事番号	公緑工 第 5 号			
工事件名	小林第 2 公園外遊具更新工事			
工事場所	土浦市 中村南六丁目 地内外			
工事概要	大型すべり台撤去	1 基	中型すべり台撤去	1 基
	のぼり棒撤去	1 基	大型すべり台設置	1 基
	中型すべり台設置	1 基		
工事期間	契約日の翌日から令和 8 年 3 月 1 5 日まで			