


位置図

07道建生委第8号

市道下高津四丁目13号線実施設計委託

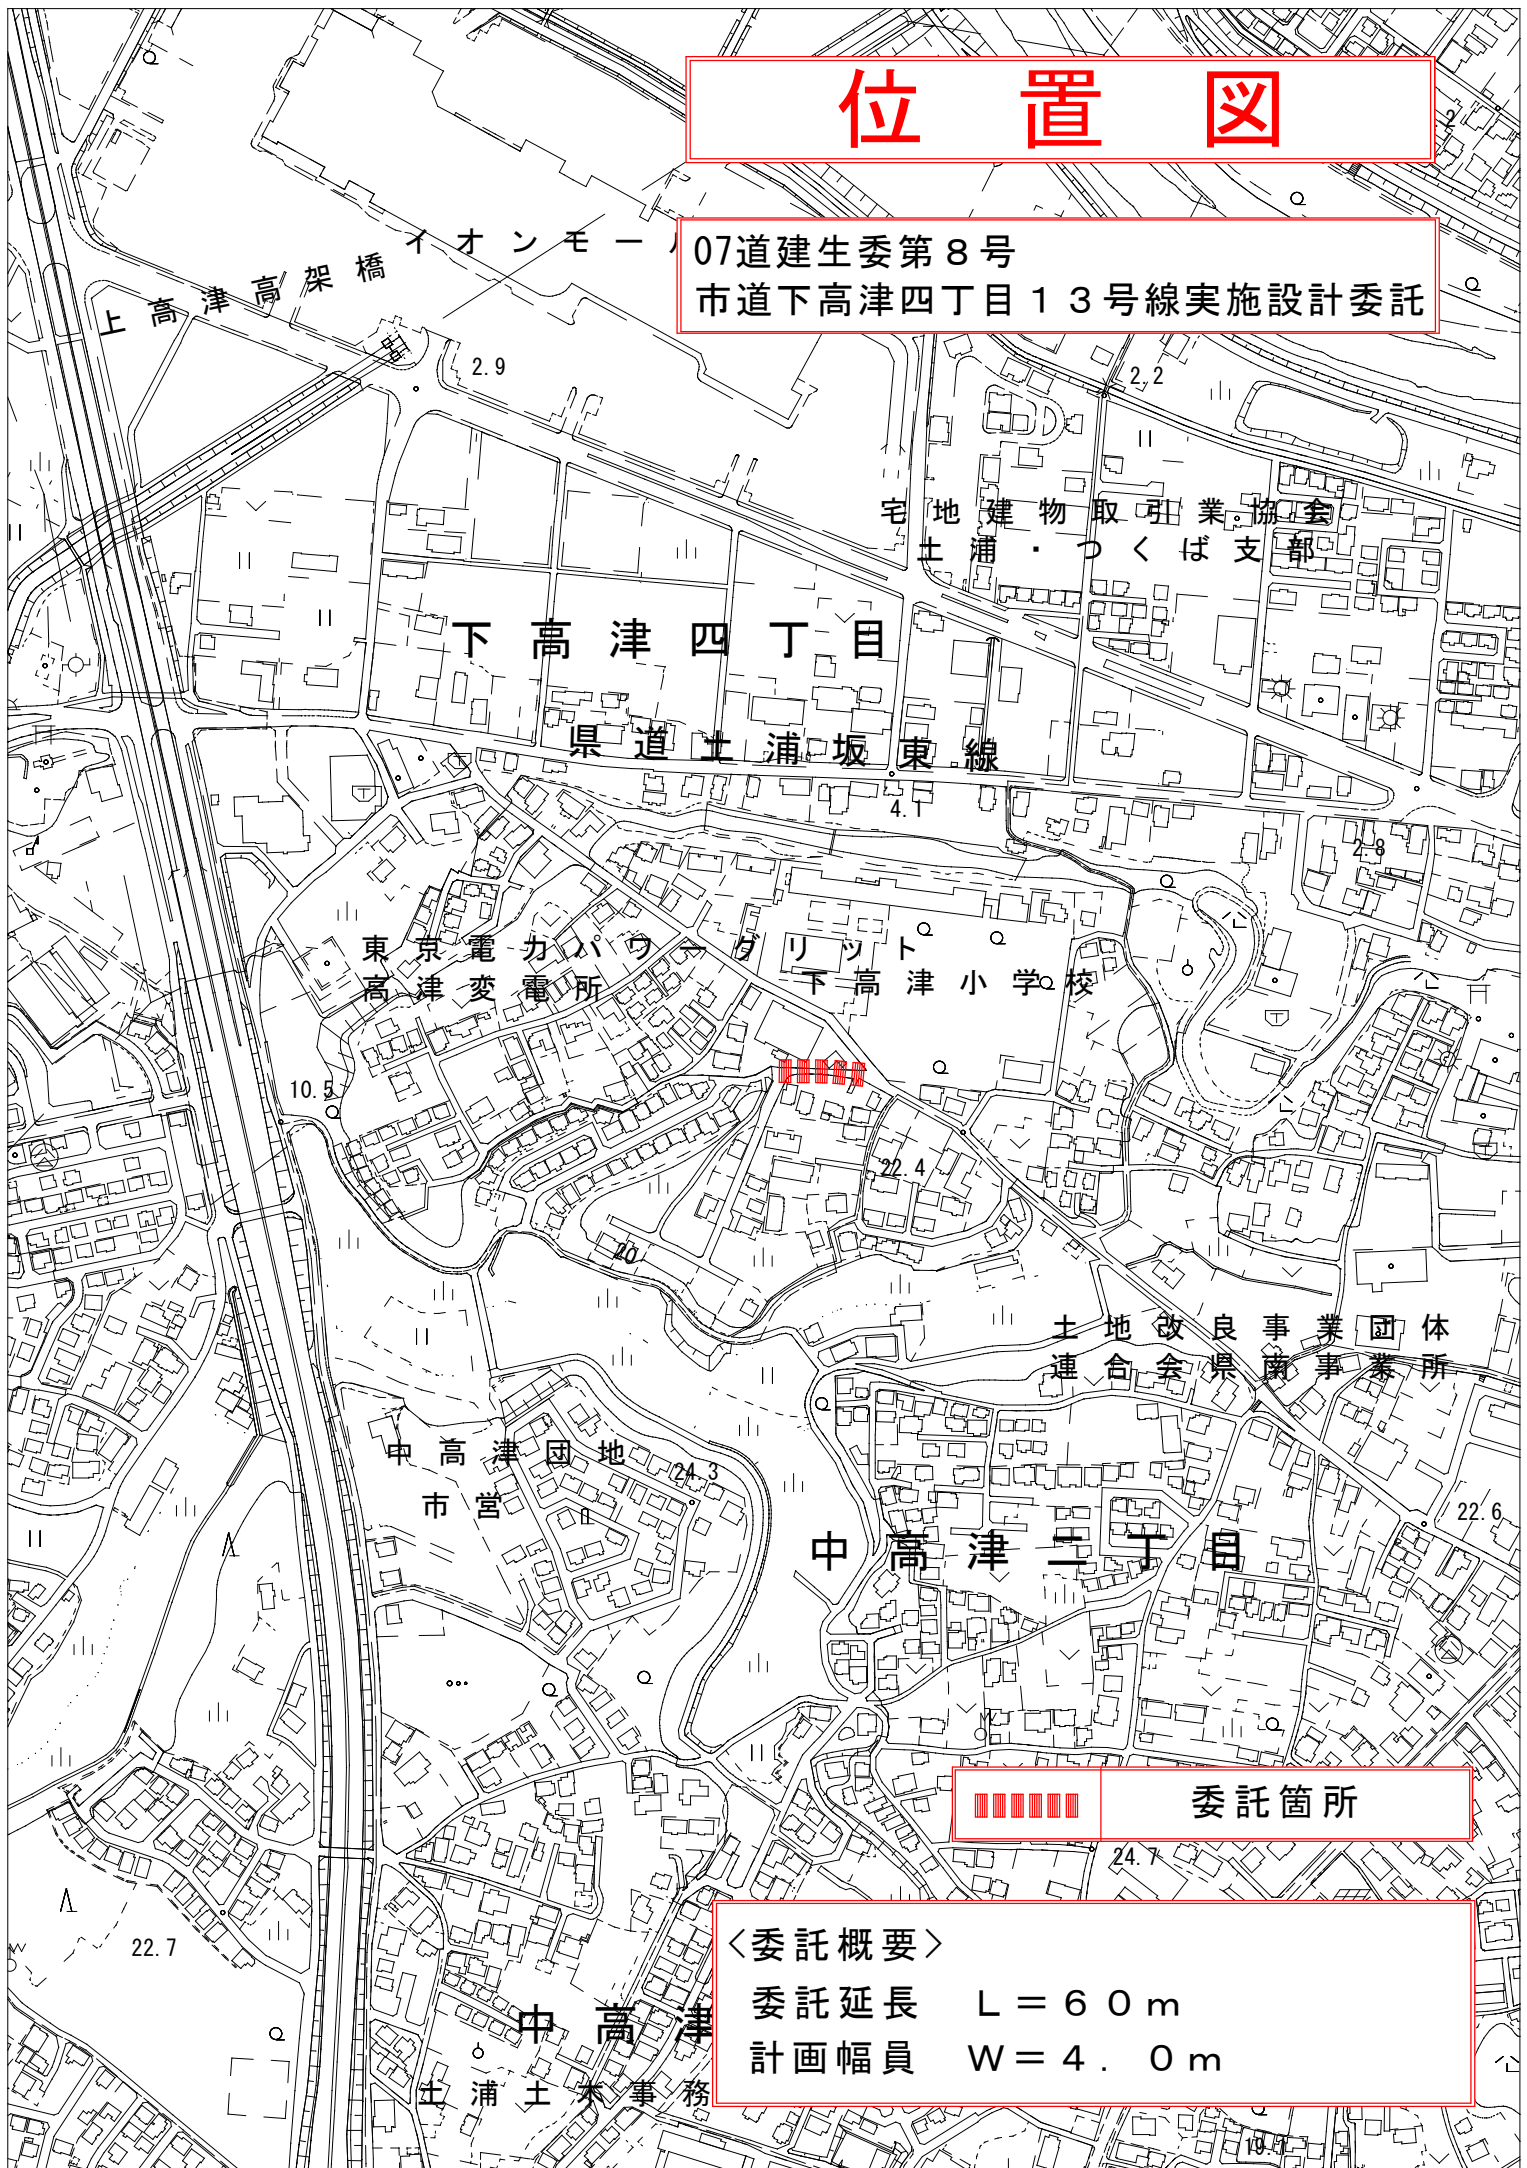

下高津四丁目

県道土浦坂東線

東京電力パワースタリット
高津変電所

下高津小学校

土地改良事業団体
連合会県南事業所

中高津団地
市宮

中高津二丁目



委託箇所

〈委託概要〉

委託延長 $L = 60 \text{ m}$

計画幅員 $W = 4.0 \text{ m}$

中高津

土浦土木事務