


# 位置図

道管線維工第96号  
市道I級22号線舗装打換工事

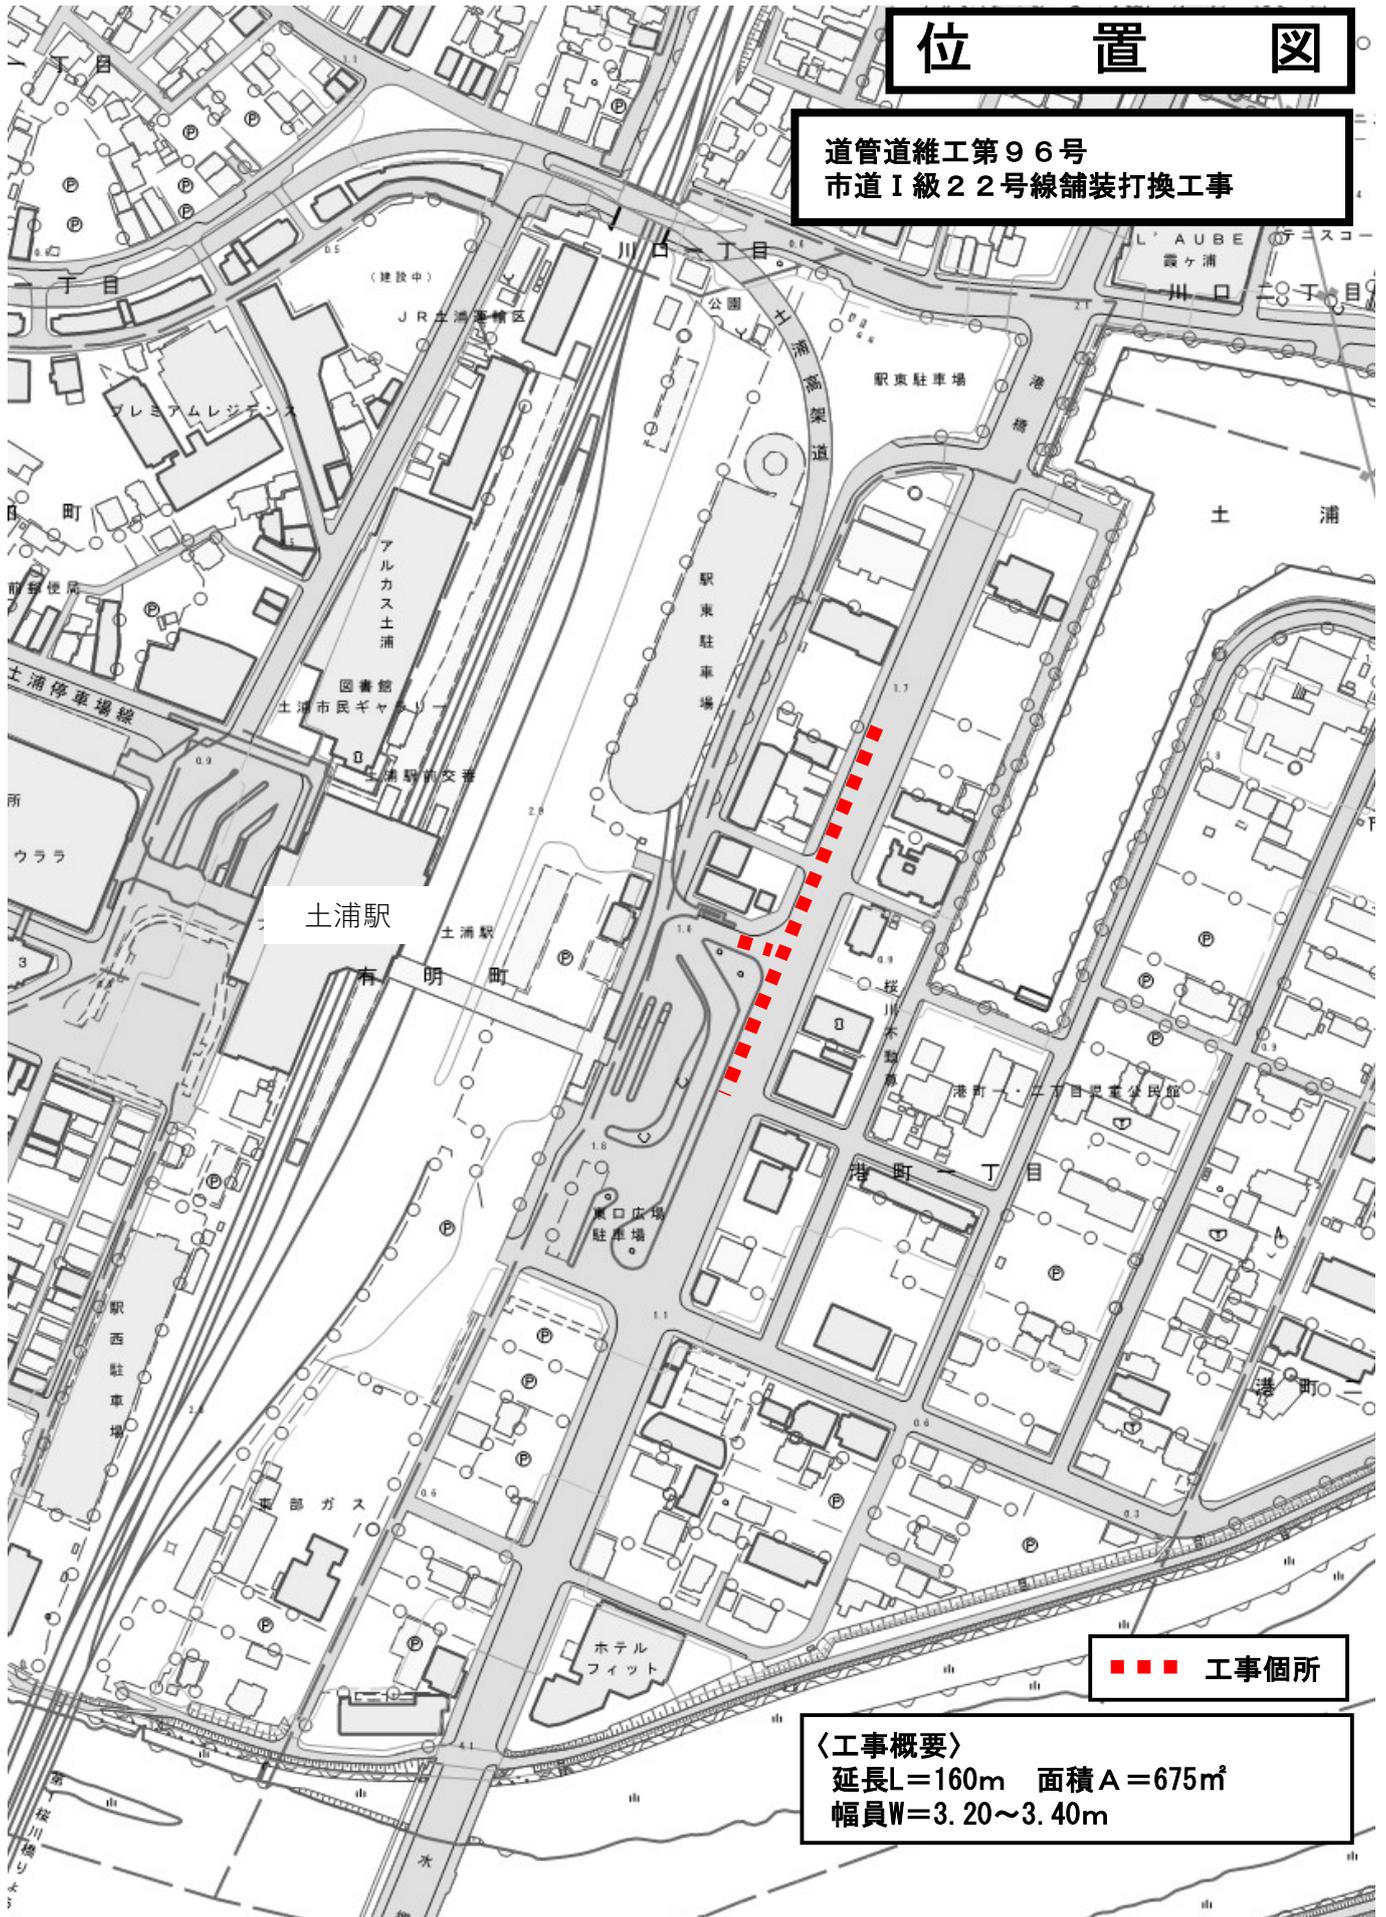

土浦駅

■ ■ ■ 工事箇所

〈工事概要〉  
延長L=160m 面積A=675㎡  
幅員W=3.20~3.40m