


位置図

令和7年度 水工配実(更)委第3号
川口二丁目地内実施設計(更新)業務委託

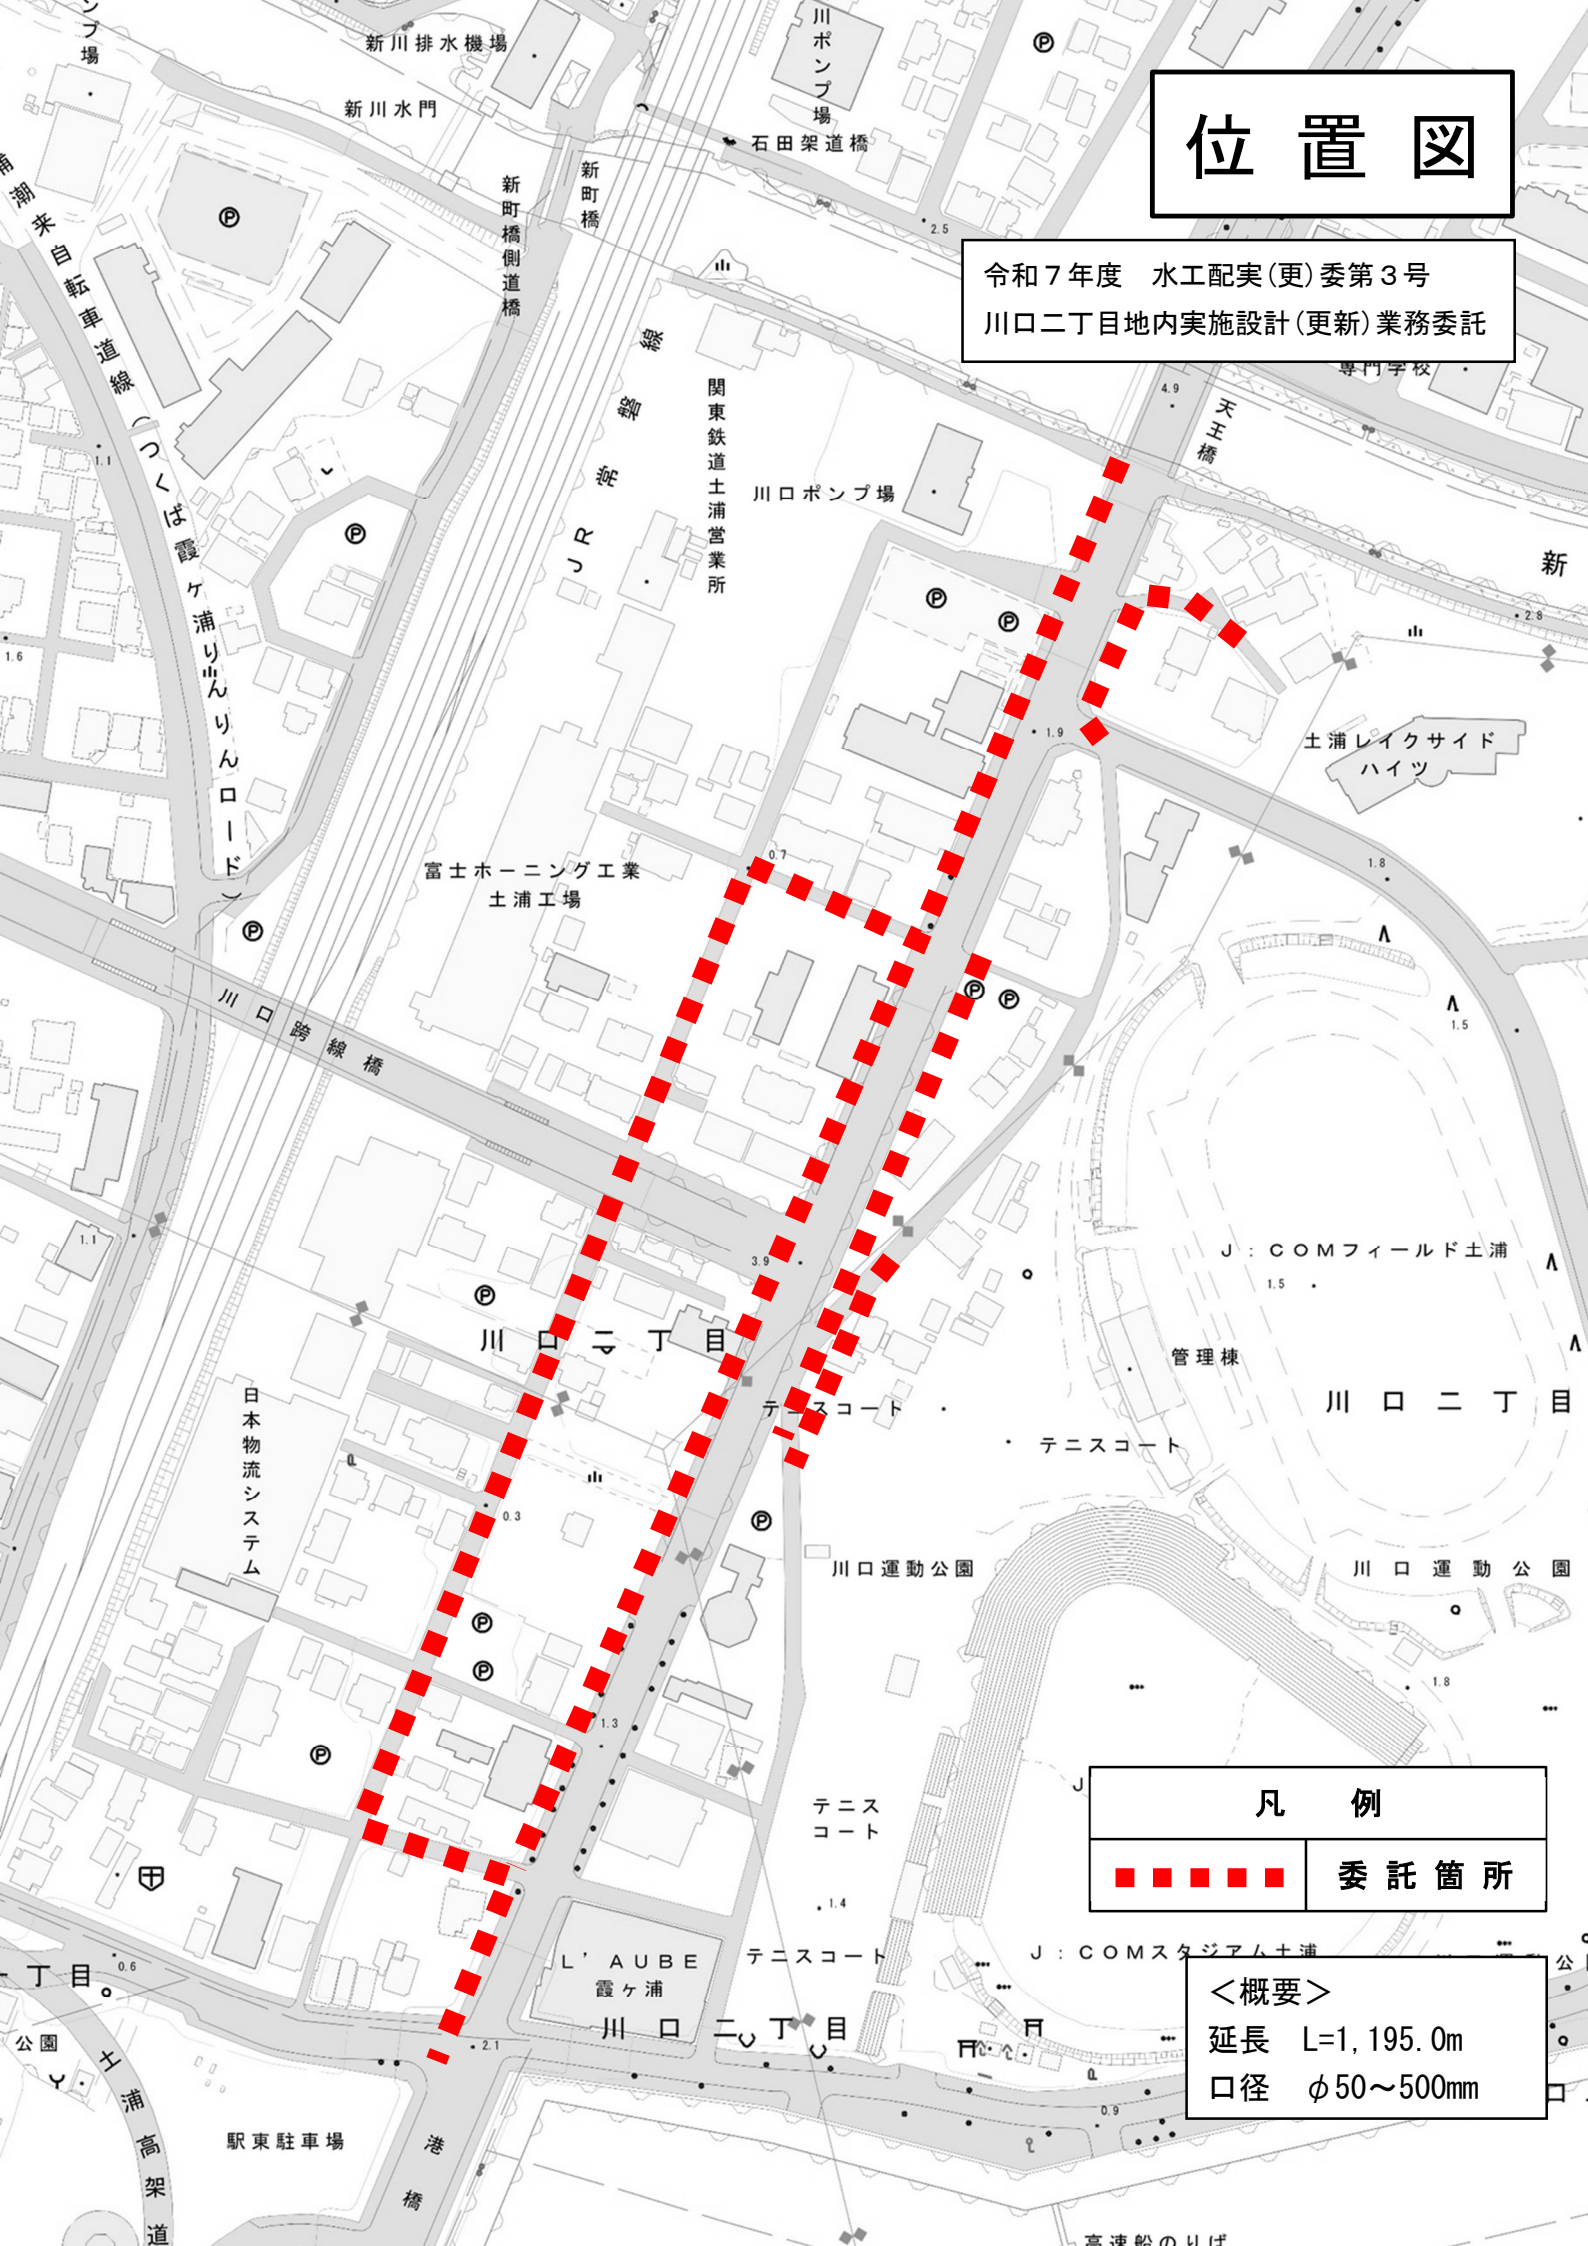

凡 例



委託箇所

<概要>

延長 L=1,195.0m
口径 $\phi 50 \sim 500\text{mm}$