


位置図

道管道維工第107号
市道卸町二丁目1号線舗装打換工事

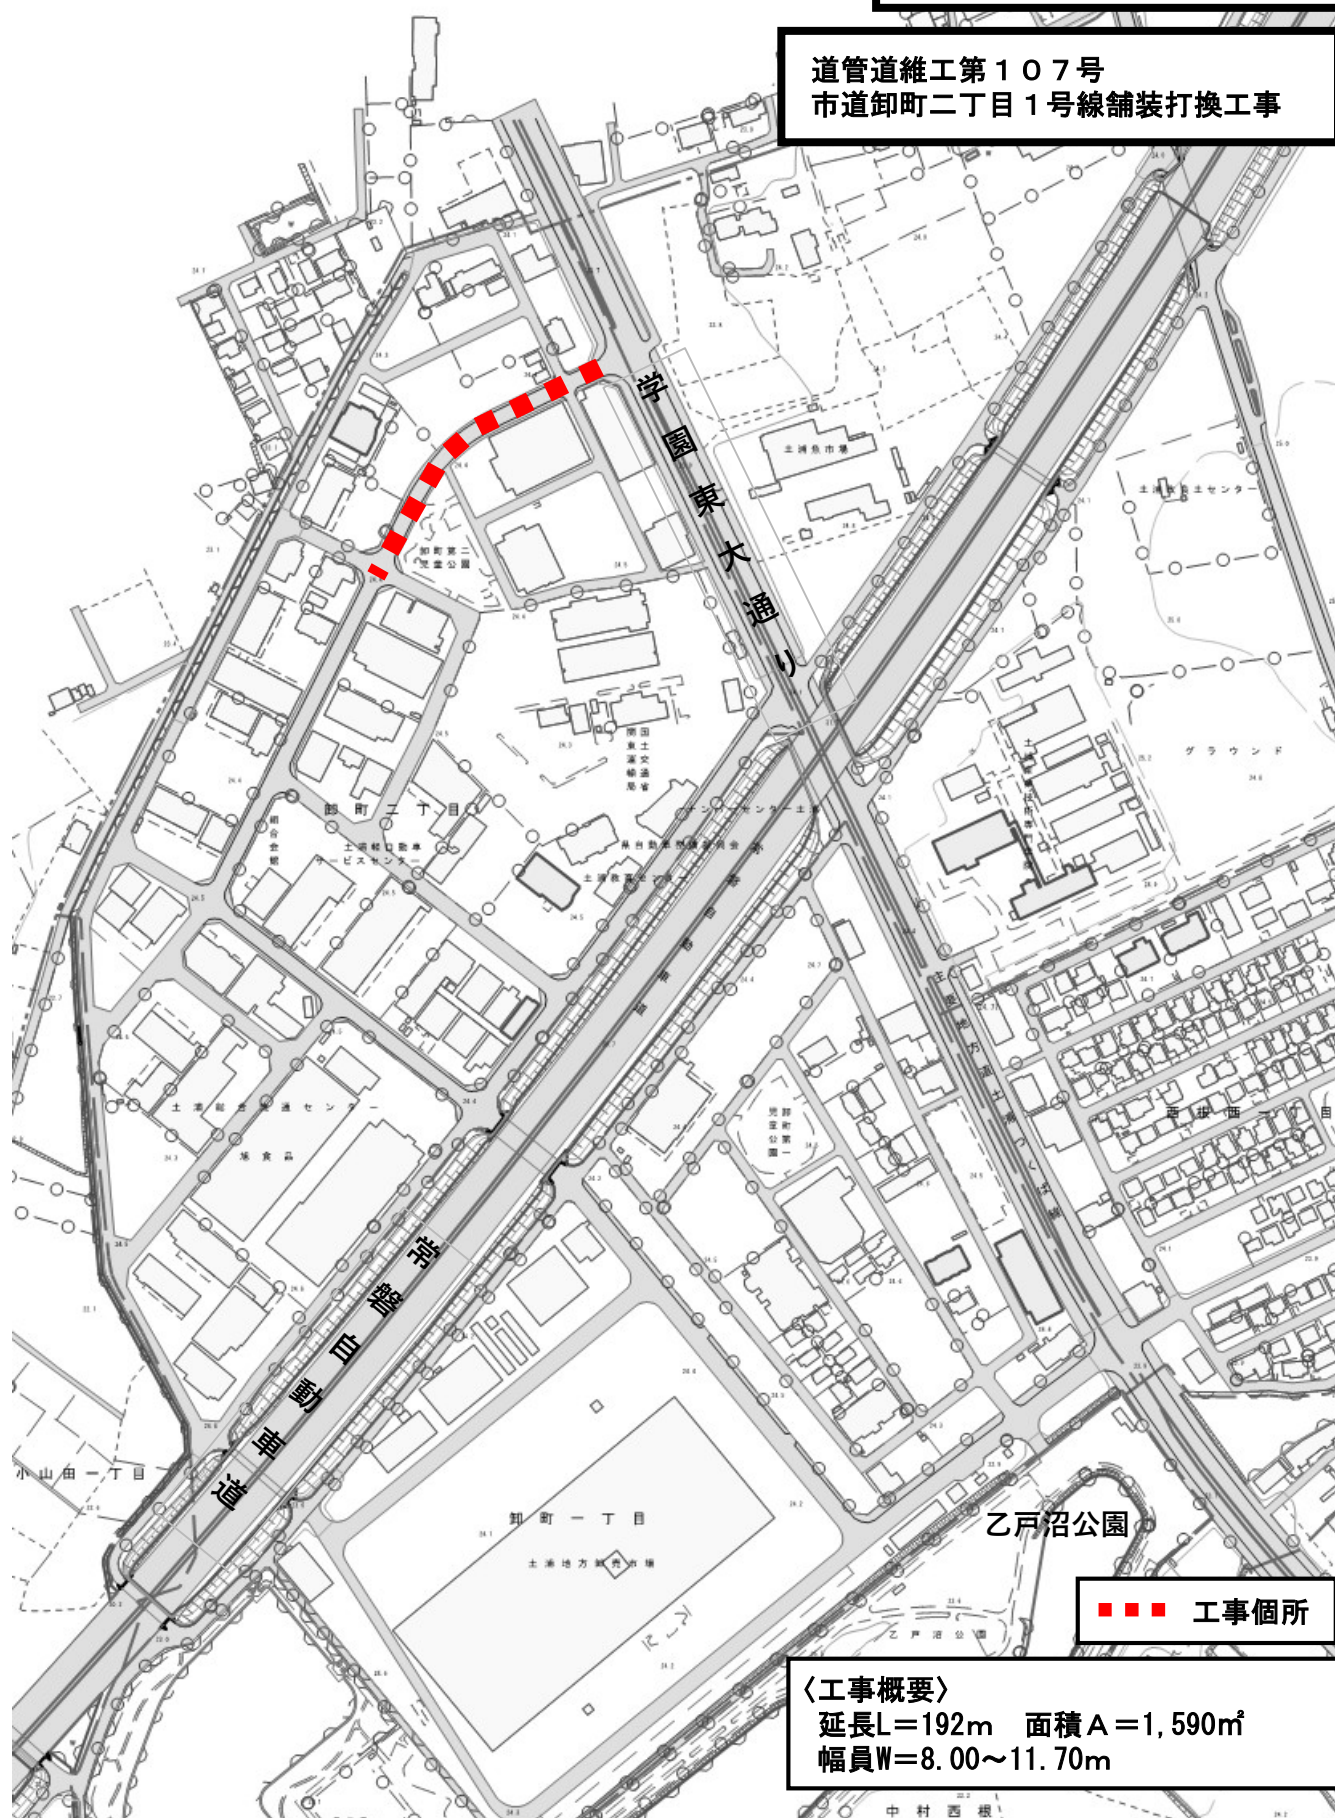

■■■ 工事箇所

〈工事概要〉
延長L=192m 面積A=1,590㎡
幅員W=8.00~11.70m