



# 工事平面図

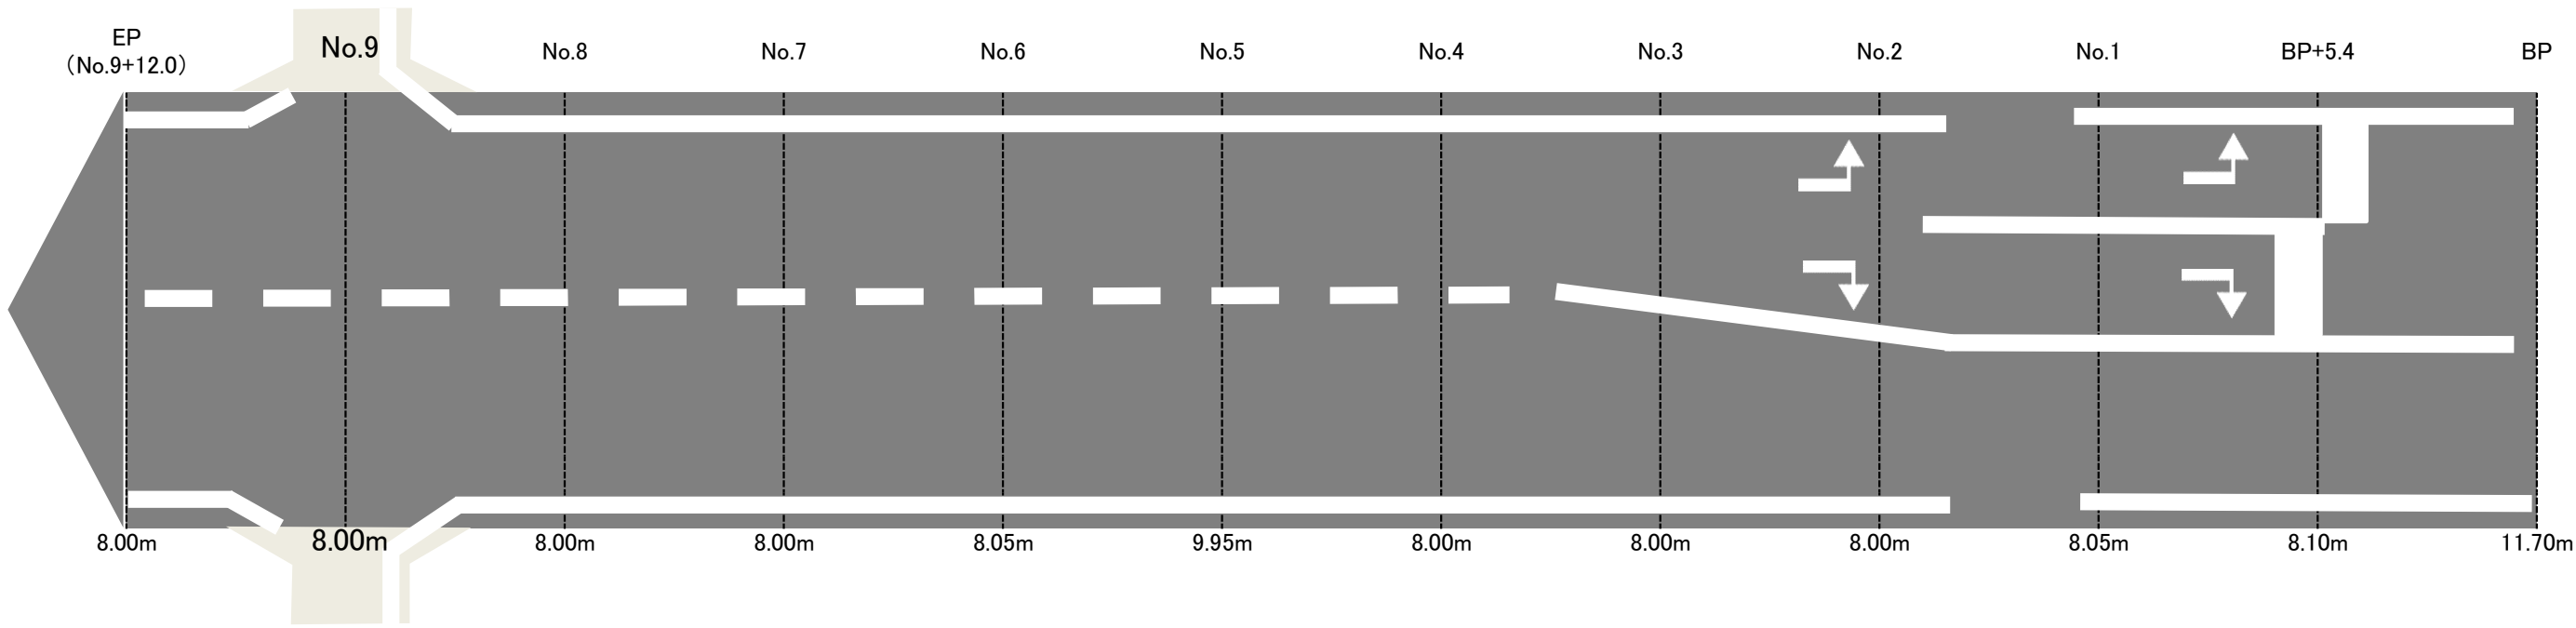

標準断面図

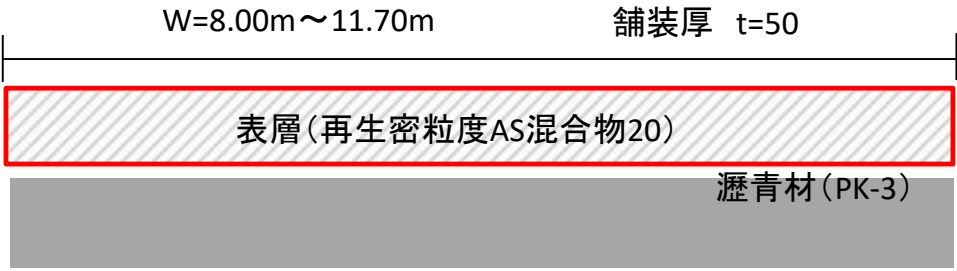

設計数量

設計数量		
路面切削(夜間)	A=	1590 m <sup>2</sup>
殻運搬処分(夜間)	V=	79.5 m <sup>3</sup>
表層工(夜間)	A=	1590 m <sup>2</sup>
実線: 白 15cm	L=	448.0 m
破線: 白 15cm	L=	67.0 m
実線: 白 45cm(停止線)	L=	11.0 m
矢印 15cm換算	L=	26.0 m