


工事対象範囲
◎：改修用ドレン 縦型φ100

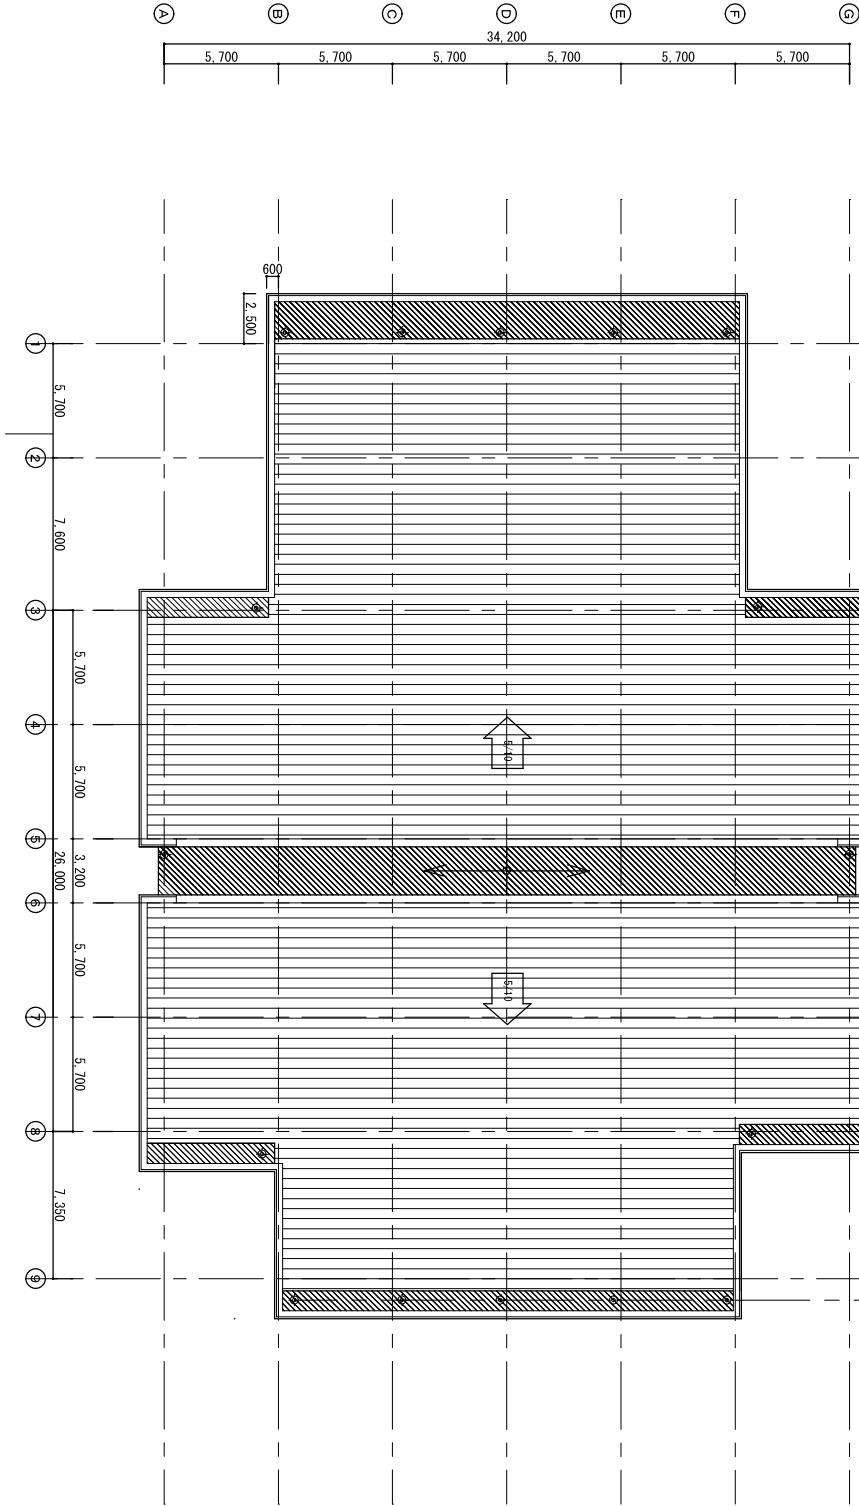

	既存仕上	改修後
屋根軒樋	モルタル金ゴテ下地の上、ウレタン塗膜防水	高圧洗浄の上、ウレタン塗膜防水 X-1 高反射トップコート仕上げ
軒樋立上り	モルタル金ゴテ下地の上、ウレタン塗膜防水	高圧洗浄の上、ウレタン塗膜防水 X-2 高反射トップコート仕上げ
最上部陸屋根	合成ゴム系シート防水 t=1.2mm+ウレタン塗膜防水 下地：ALC板 t=100mm	高圧洗浄、既存防水層撤去、仮防水、下地調整、ウレタン塗膜防水 仮防水：ポリマーセメント系塗膜防水
最上部立上り	合成ゴム系シート防水 t=1.2mm 端末防水押え金物+シーリング	下地調整：ポリマーセメントペースト エポキシ樹脂配合品 平場：X-1 高反射トップコート仕上げ 立上り：X-2 高反射トップコート仕上げ
		ALC外壁シーリング打替え：PU-2/サッシ廻りシーリング打替え：MS-2
		ALC外壁部防水：ウレタン系塗膜防水工法 パラテックスDW工法 同等工法以上
種	鑄鉄製ルーブリック φ150	既存撤去の上、改修用ドレン 縦型 φ100