
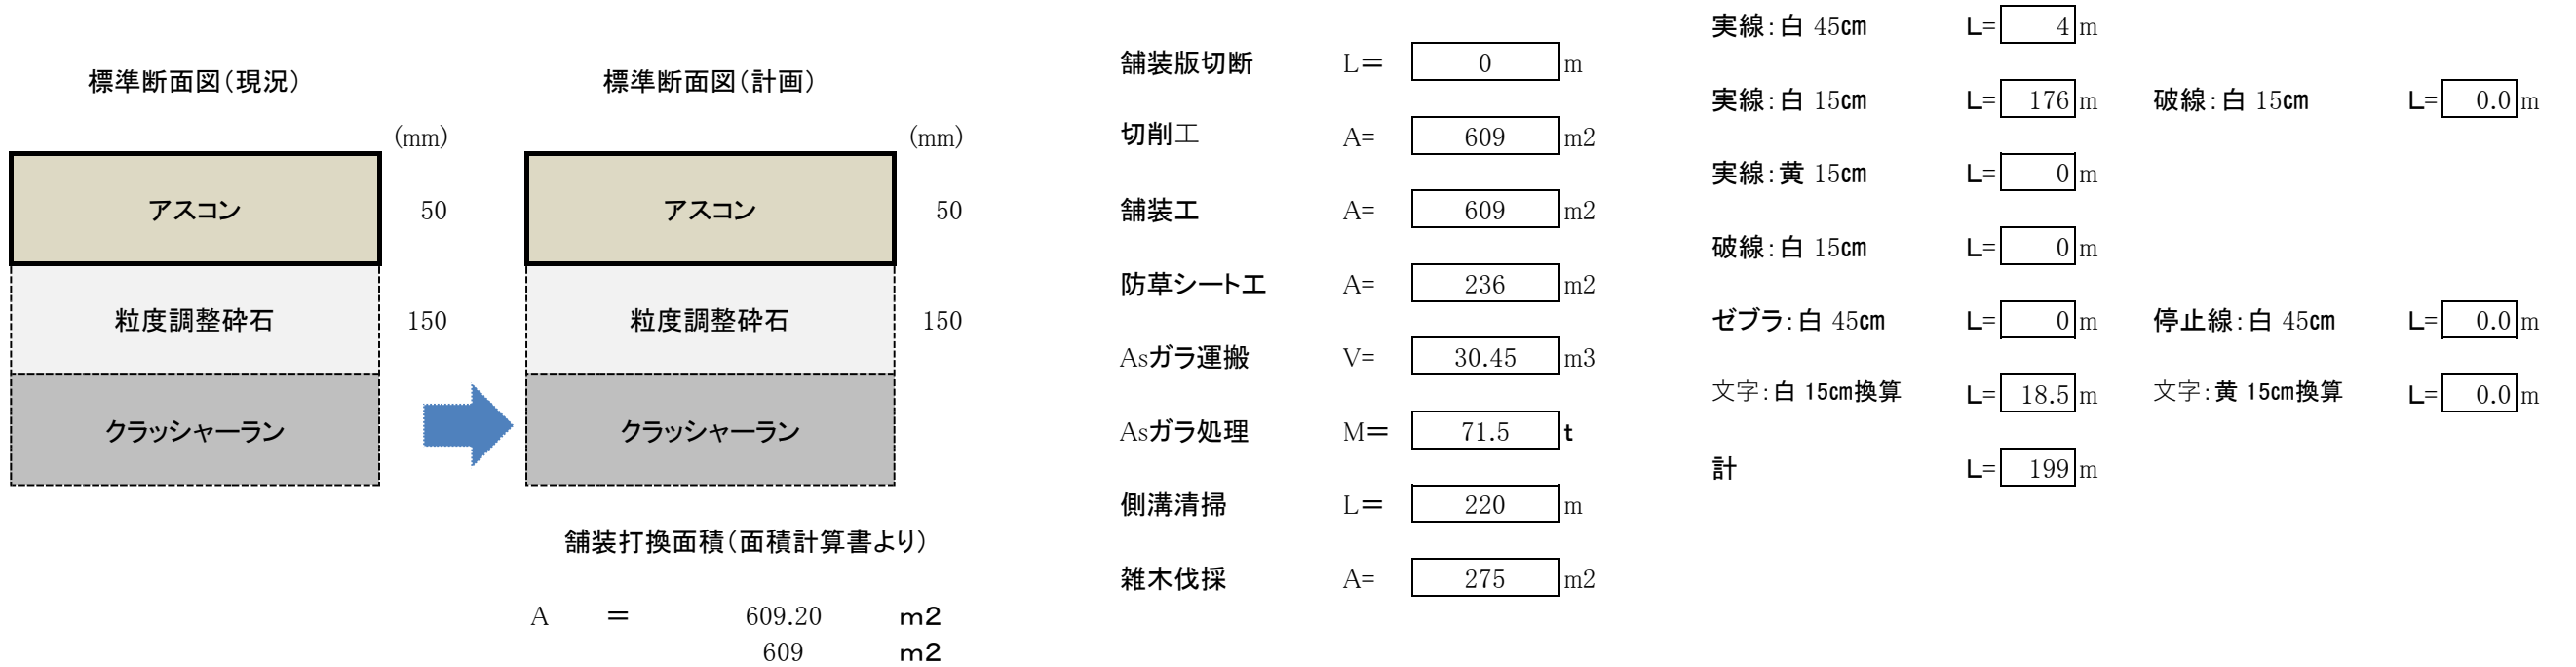


工事平面図 (西根44号線) R7 夜間施工分 L=92m W=6.1m

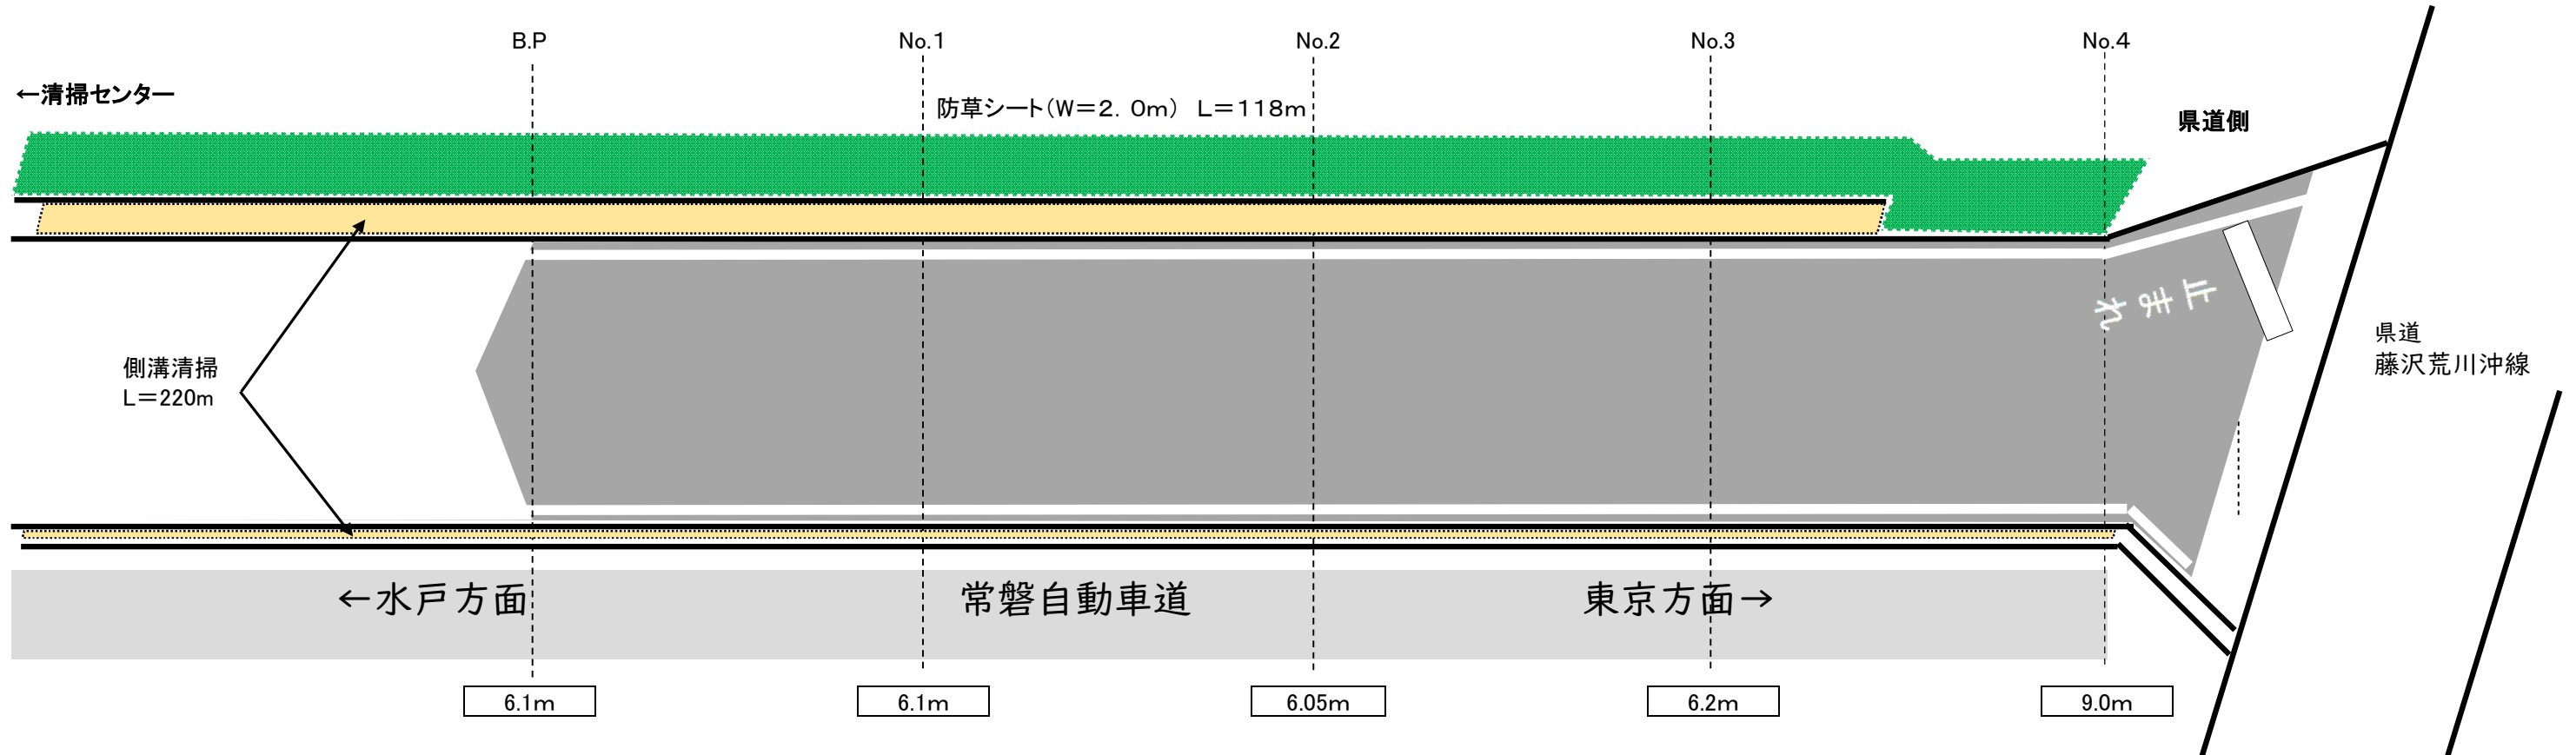

舗装面積計算書(再生密粒)

市道西根44号線舗装打換工事

No.	距離(m)	追加距離(m)	幅員(m)	平均幅員(m)	面積(m ²)
BP	0		6.10		
No. 1	20	20	6.10	6.10	122.00
No. 2	40	20	6.05	6.08	121.50
No. 3	60	20	6.20	6.13	122.50
No. 4	80	20	9.00	7.60	152.00
				合計	518.00

小計 518.00 m²

BP擦り付け


2 × 6.1 ÷ 2 6.1m²

追加 91.2 m²

EP擦り付け

①ヘロンの公式より= 72.6m²

②ヘロンの公式より= 12.5m²

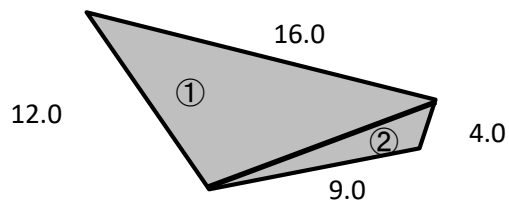

合計	609.2	m ²
----	-------	----------------