


給水装置公道分工事標準施工図

土浦市水道課 ポリエチレン管標準配管図 ①

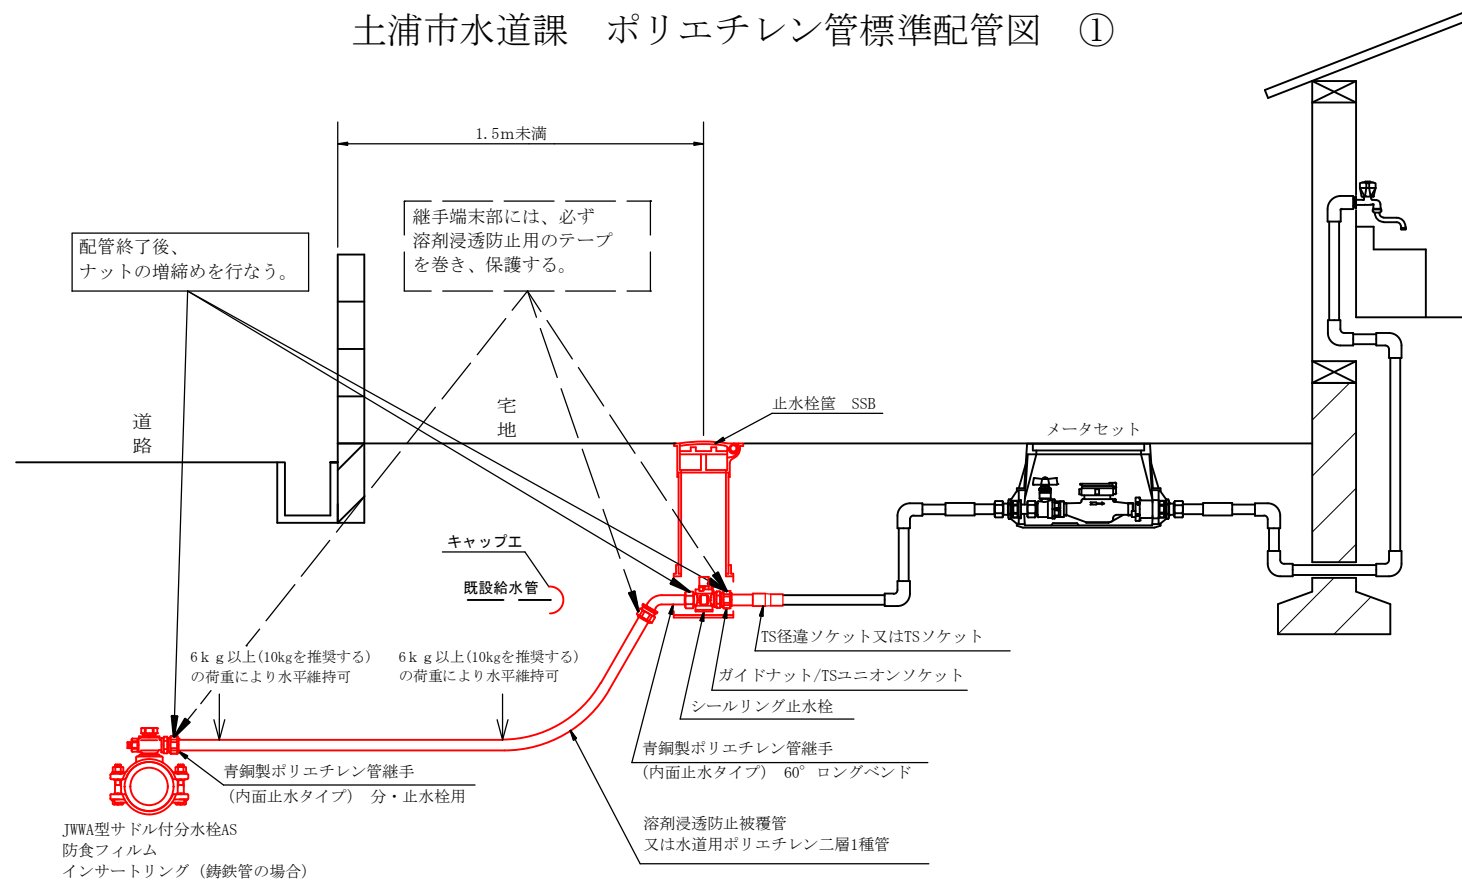

注記

1. ポリエチレン管使用の場合は、溶剤浸透防止被覆管又はJIS K 6762 水道用二層1種管を使用する事。
2. 水道用ポリエチレン二層1種管を使用する場合は、ボリスリブを使用して完全な耐溶剤処理を行い、且つ水道課の検査を必要とする。
3. 溶剤浸透防止被覆管と継手を接続する場合は、溶剤浸透防止層を残して外面被覆層のみカットする事(継手は内面止水タイプの継手を使用)。
4. 止水栓までポリエチレン管を敷設する場合は止水栓箇の内側に、メータまで敷設する場合はメータボックス内側に必ずポリ管使用と明記する(テプラ又はマジック)。

家庭内給水管切替件数及び公道分給水管引込距離調査表
《資料-①》

取 番 出 号	設 置 場 所	使 用 者	水栓番号	既設引込口径	新設引込口径	本管より官民境界までの 距離 (m)	境界から止水栓までの 距離 (m)	本 管	ツケット 又は 径違ソケット
1	右柳		18991	φ 20	φ 25	1.00	0.85	φ 50 × φ 25	φ 25 × φ 20
2	〃		18992	φ 20	φ 25	1.00	1.25 (Co)	φ 50 × φ 25	φ 25 × φ 20
3	〃		18993	φ 20	φ 25	1.00	0.80	φ 50 × φ 25	φ 25 × φ 20
4	〃		18994	φ 20	φ 25	1.00	1.75	φ 50 × φ 25	φ 25 × φ 20
5	〃		18986	φ 20	φ 25	5.65	0.90	φ 50 × φ 25	φ 25 × φ 20
6	〃		18985	φ 20	φ 25	5.65	1.35	φ 50 × φ 25	φ 25 × φ 20
7	〃		18984	φ 20	φ 25	5.60	1.10 (Co)	φ 50 × φ 25	φ 25 × φ 20
8	〃		18928	φ 20	φ 25	5.60	0.85	φ 50 × φ 25	φ 25 × φ 20
9	〃		18929	φ 20	φ 25	3.60	0.95	φ 75 × φ 25	φ 25 × φ 20
10	〃		18930	φ 20	φ 25	2.30	0.80	φ 50 × φ 25	φ 25 × φ 20
11	〃		18931	φ 20	φ 25	2.30	1.15	φ 50 × φ 25	φ 25 × φ 20
12	〃		18932	φ 25	φ 25	2.30	1.25 (Co)	φ 50 × φ 25	φ 25 × φ 20
13	〃		17562	φ 25	φ 25	2.30	1.75 (Co)	φ 50 × φ 25	φ 25 × φ 20
14	〃		17563	φ 20	φ 25	2.30	0.50	φ 50 × φ 25	φ 25 × φ 20
15	〃		17564	φ 20	φ 25	2.30	0.70	φ 50 × φ 25	φ 25 × φ 20
16	〃		17565	φ 20	φ 25	2.50	0.50	φ 75 × φ 25	φ 25 × φ 20
17	〃		16172	φ 20	φ 25	2.40	0.75	φ 75 × φ 25	φ 25 × φ 20
18	〃		17566	φ 20	φ 25	2.05	0.60	φ 75 × φ 25	φ 25 × φ 20
19	〃		23674	φ 20	φ 25	2.50	0.60	φ 75 × φ 25	φ 25 × φ 20
20	〃		18933	φ 20	φ 25	1.10	0.85 (Co)	φ 75 × φ 25	φ 25 × φ 20
21	〃		19008	φ 20	φ 25	1.10	1.45 (Co)	φ 75 × φ 25	φ 25 × φ 20
22	〃		19009	φ 20	φ 25	1.10	0.90	φ 75 × φ 25	φ 25 × φ 20
23	〃		19005	φ 25	φ 25	1.10	1.05	φ 75 × φ 25	φ 25 × φ 20

工 事 番 号	
工 事 名	右橋内地内配水管布設替工事
路 線 名	
工 事 箇 所	土浦市右柳地内
図 面 種 別	給水詳細図
縮 尺	
図 面 番 号	全 枚の内
作成年月日	
	土浦市建設部水道課