




配水管詳細図

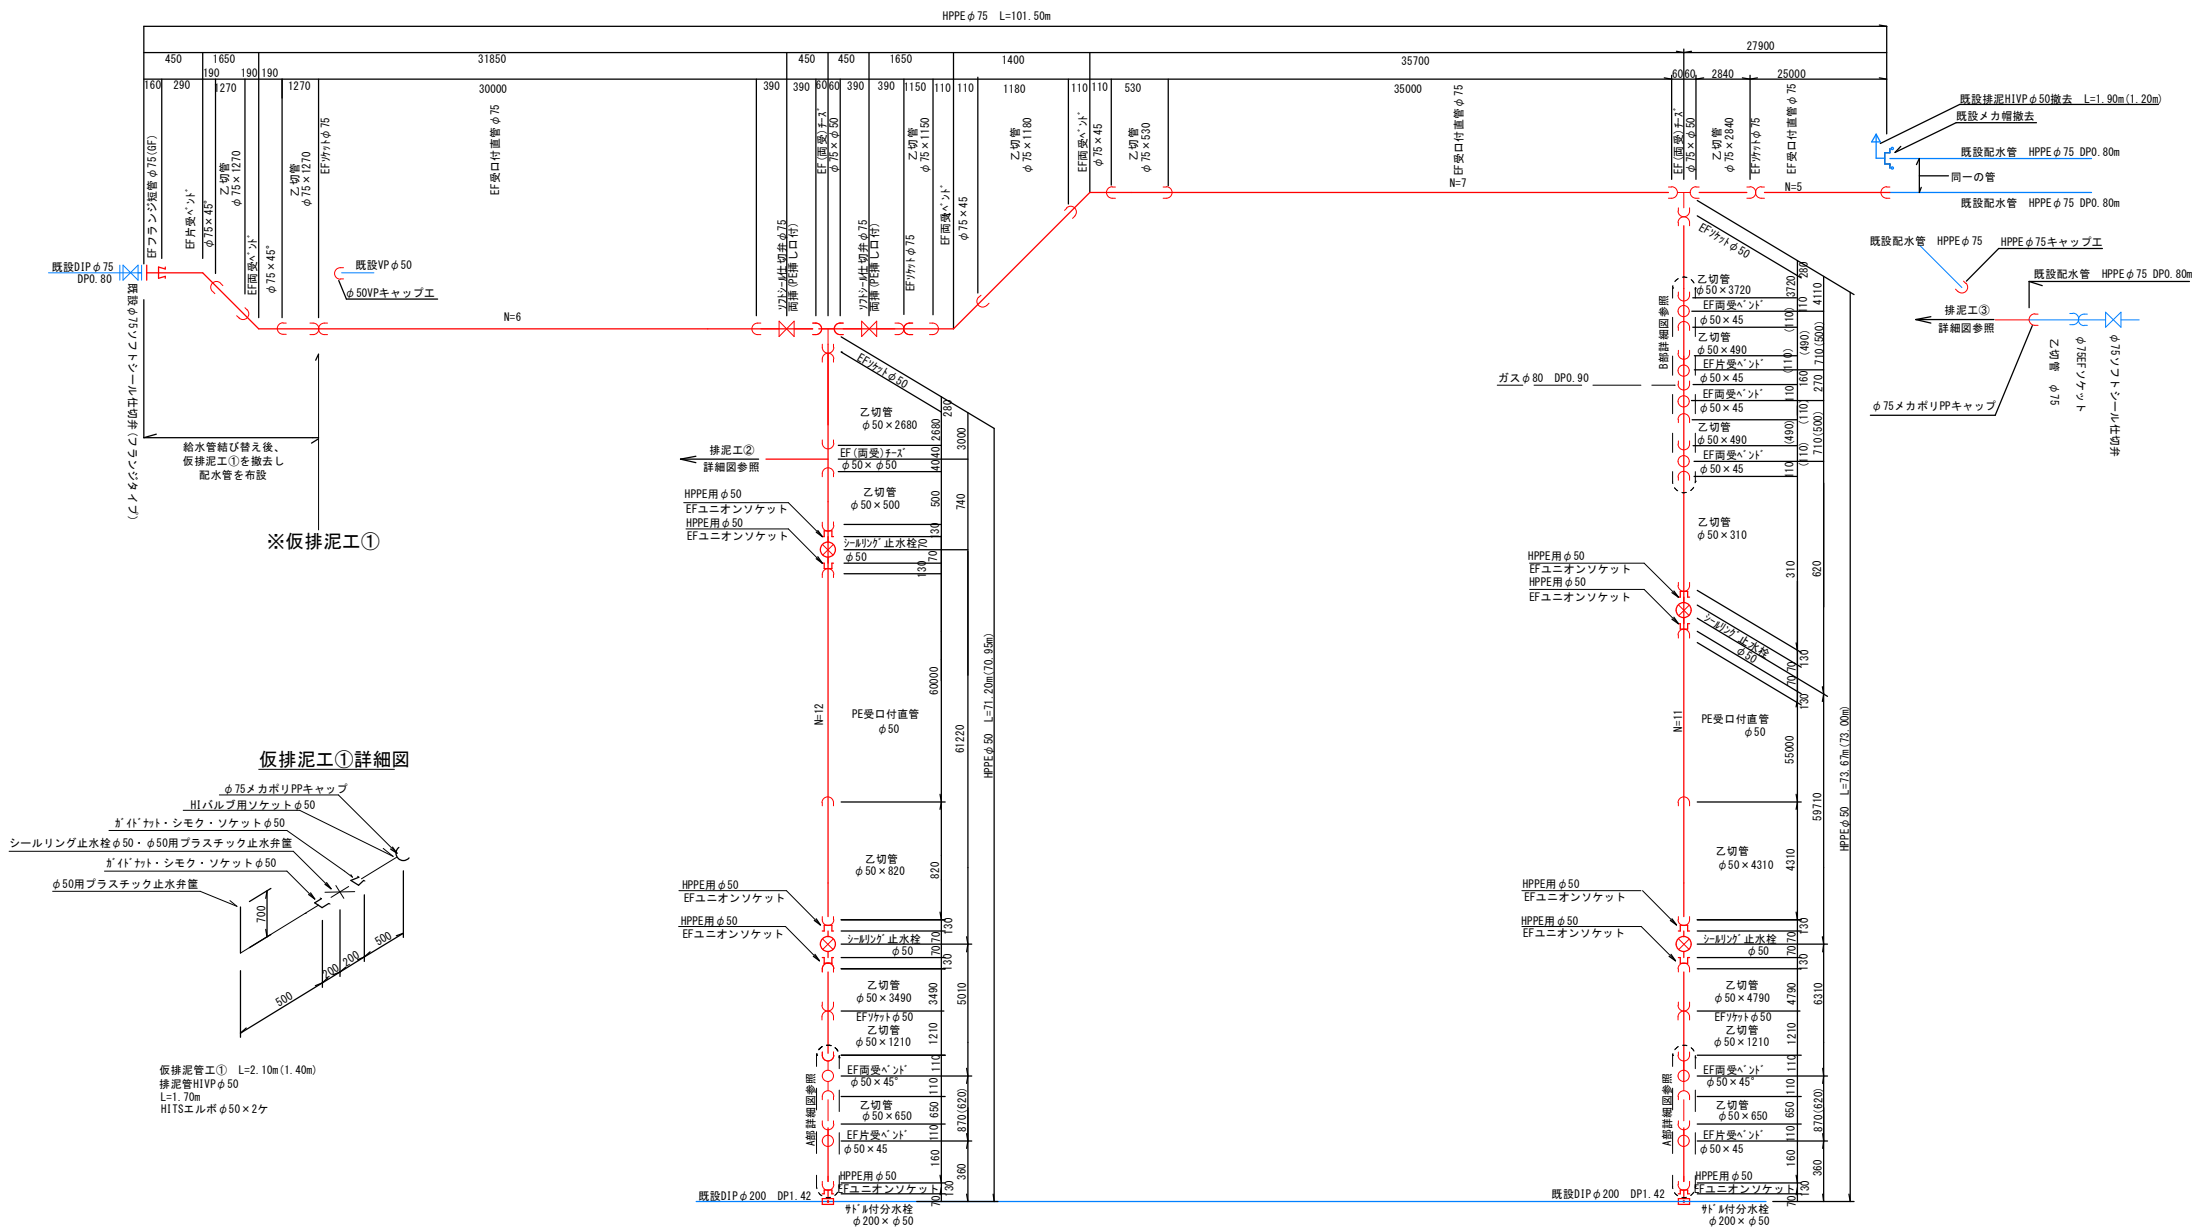


A部詳細図

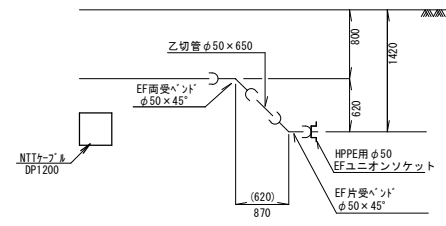


B部詳細図

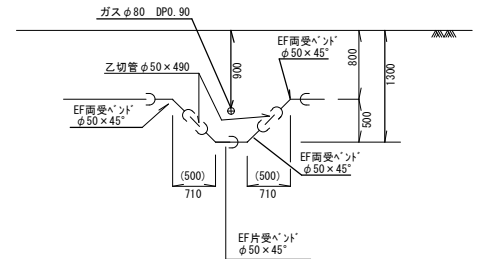


排泥工③詳細図

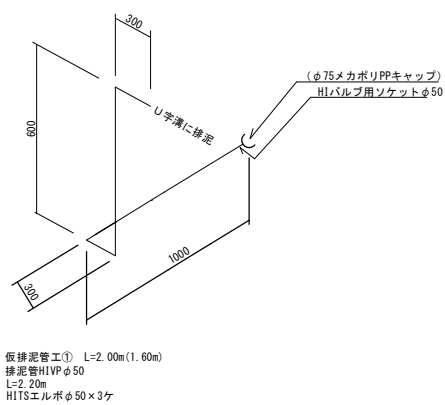

仮排泥工①詳細図

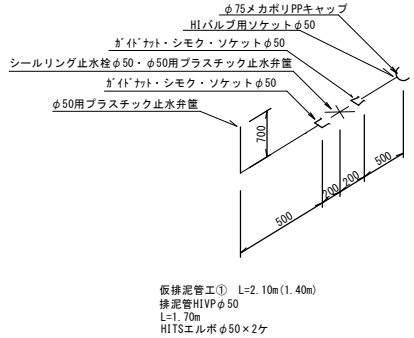

排泥工②詳細図

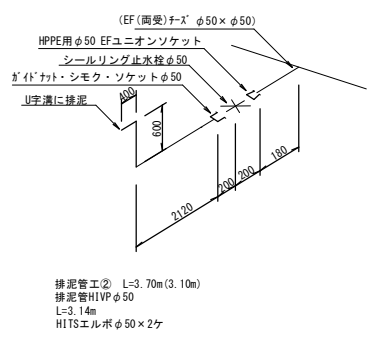

() … 平面長
括弧なし…管芯長

工事番号	令和 年度
工事名	右穂地内配水管布設替工事
路線名	
工事箇所	土浦市右穂地内
図面種別	配水管詳細図
縮尺	
図面番号	全 枚の内
作成年月日	
土浦市建設部水道課	