


位置図

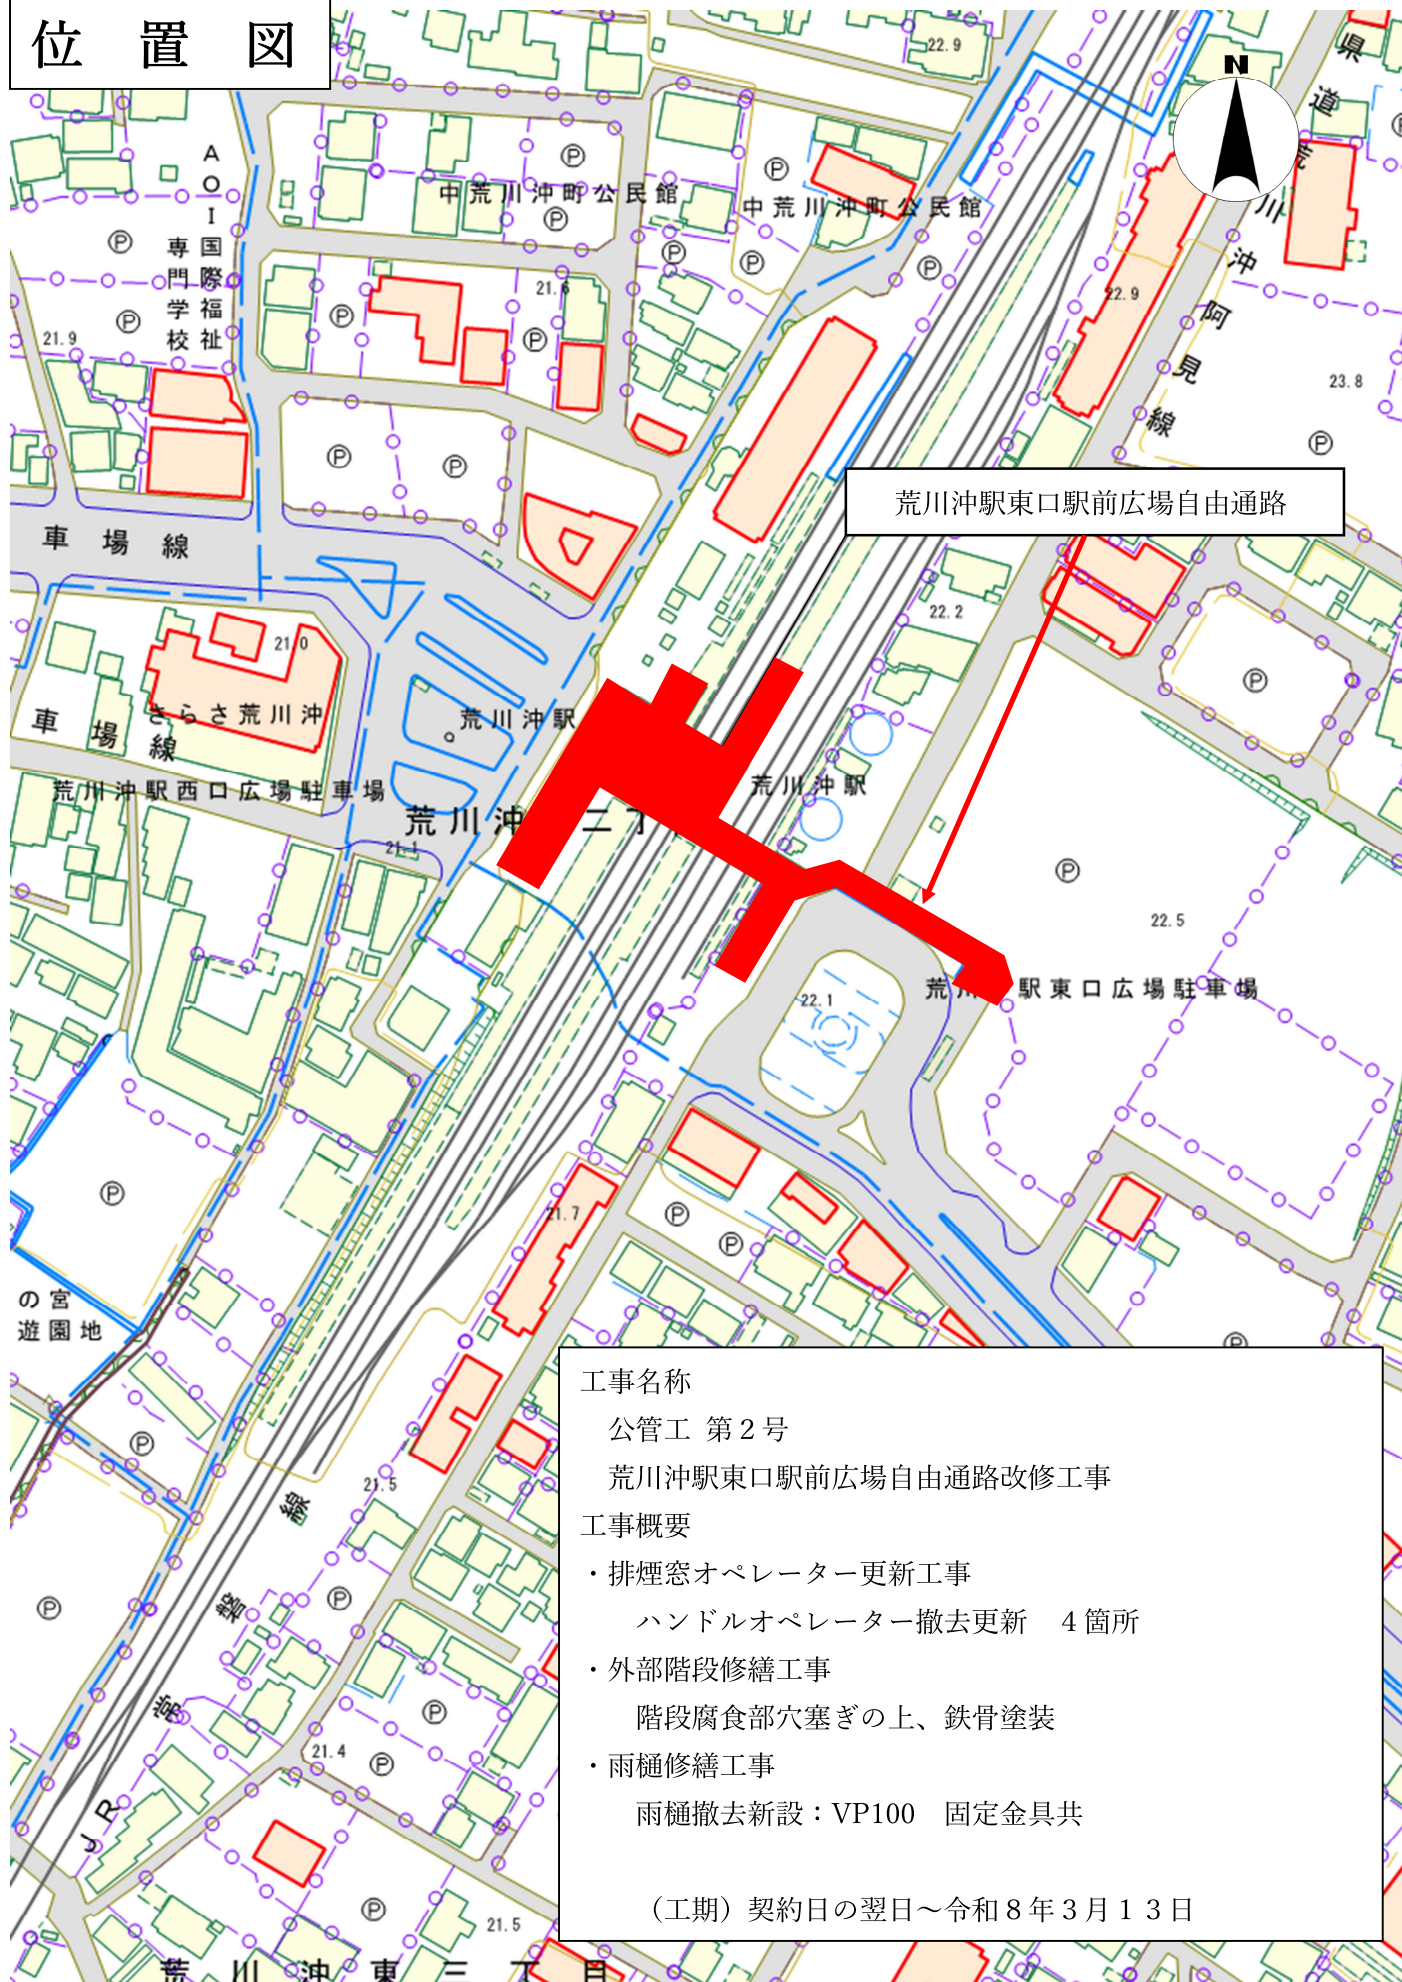

荒川沖駅東口駅前広場自由通路

工事名称

公管工 第2号

荒川沖駅東口駅前広場自由通路改修工事

工事概要

- ・排煙窓オペレーター更新工事
ハンドルオペレーター撤去更新 4箇所
- ・外部階段修繕工事
階段腐食部穴塞ぎの上、鉄骨塗装
- ・雨樋修繕工事
雨樋撤去新設：VP100 固定金具共

(工期) 契約日の翌日～令和8年3月13日