



排煙窓オペレーター更新工事
ハンズ・オペレーター4箇所
手動オペレーター4連窓 露出型BOX1
既存オペレーター撤去処分
現地調査・測量設計
※設置位置は打ち合わせによる。

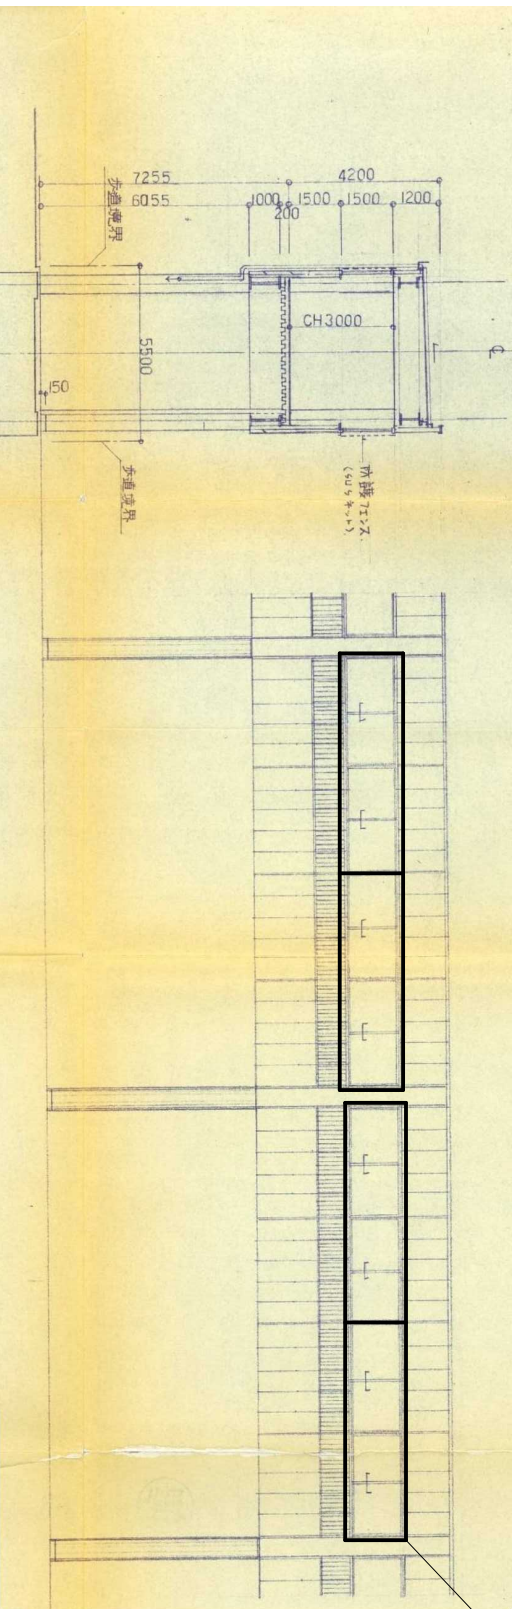

横断面図

雨樋修繕工事
雨樋撤去新設：VP100 継手、SUSバンド、固定金具共
縦樋接続
柱・雨樋塗装：下地調整の上、シリコン樹脂塗装2回塗り
柱下部塗装：下部3mまで マジックアート同等品以上

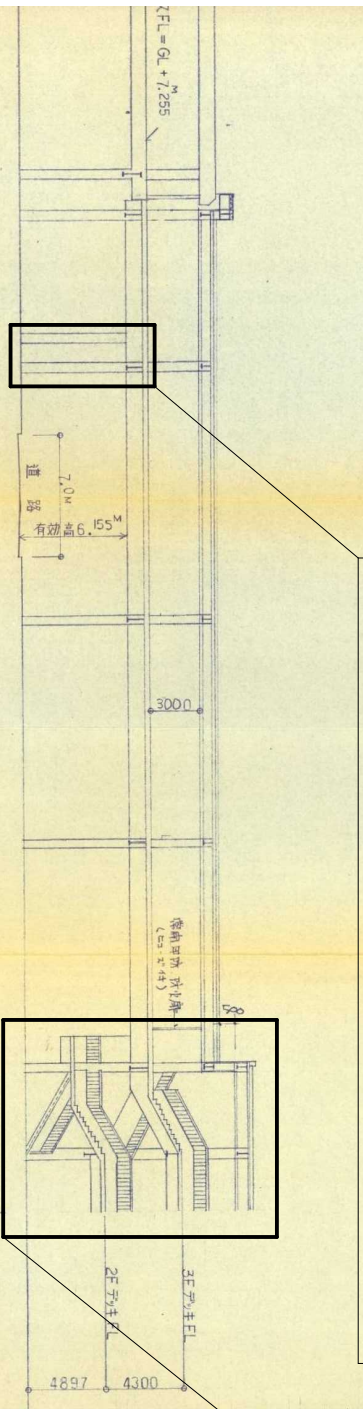

縦断面図

外部階段修繕工事
階段腐食部：鋼材加工、錆止め塗装
階段及び踊り場シーリング：変成シリコン
雑シーリング：軒樋シーリング補修
電気配管：プルボックス1箇所、配管、配線撤去新設
高圧洗浄
鉄骨階段DP塗り：下地調整RB種の上、錆止め、シリコン樹脂塗装
鉄骨階段裏塗装：水性2回

