


工事平面図（中貫40号線） R7施工分 L=150m W=5.5~7.3m

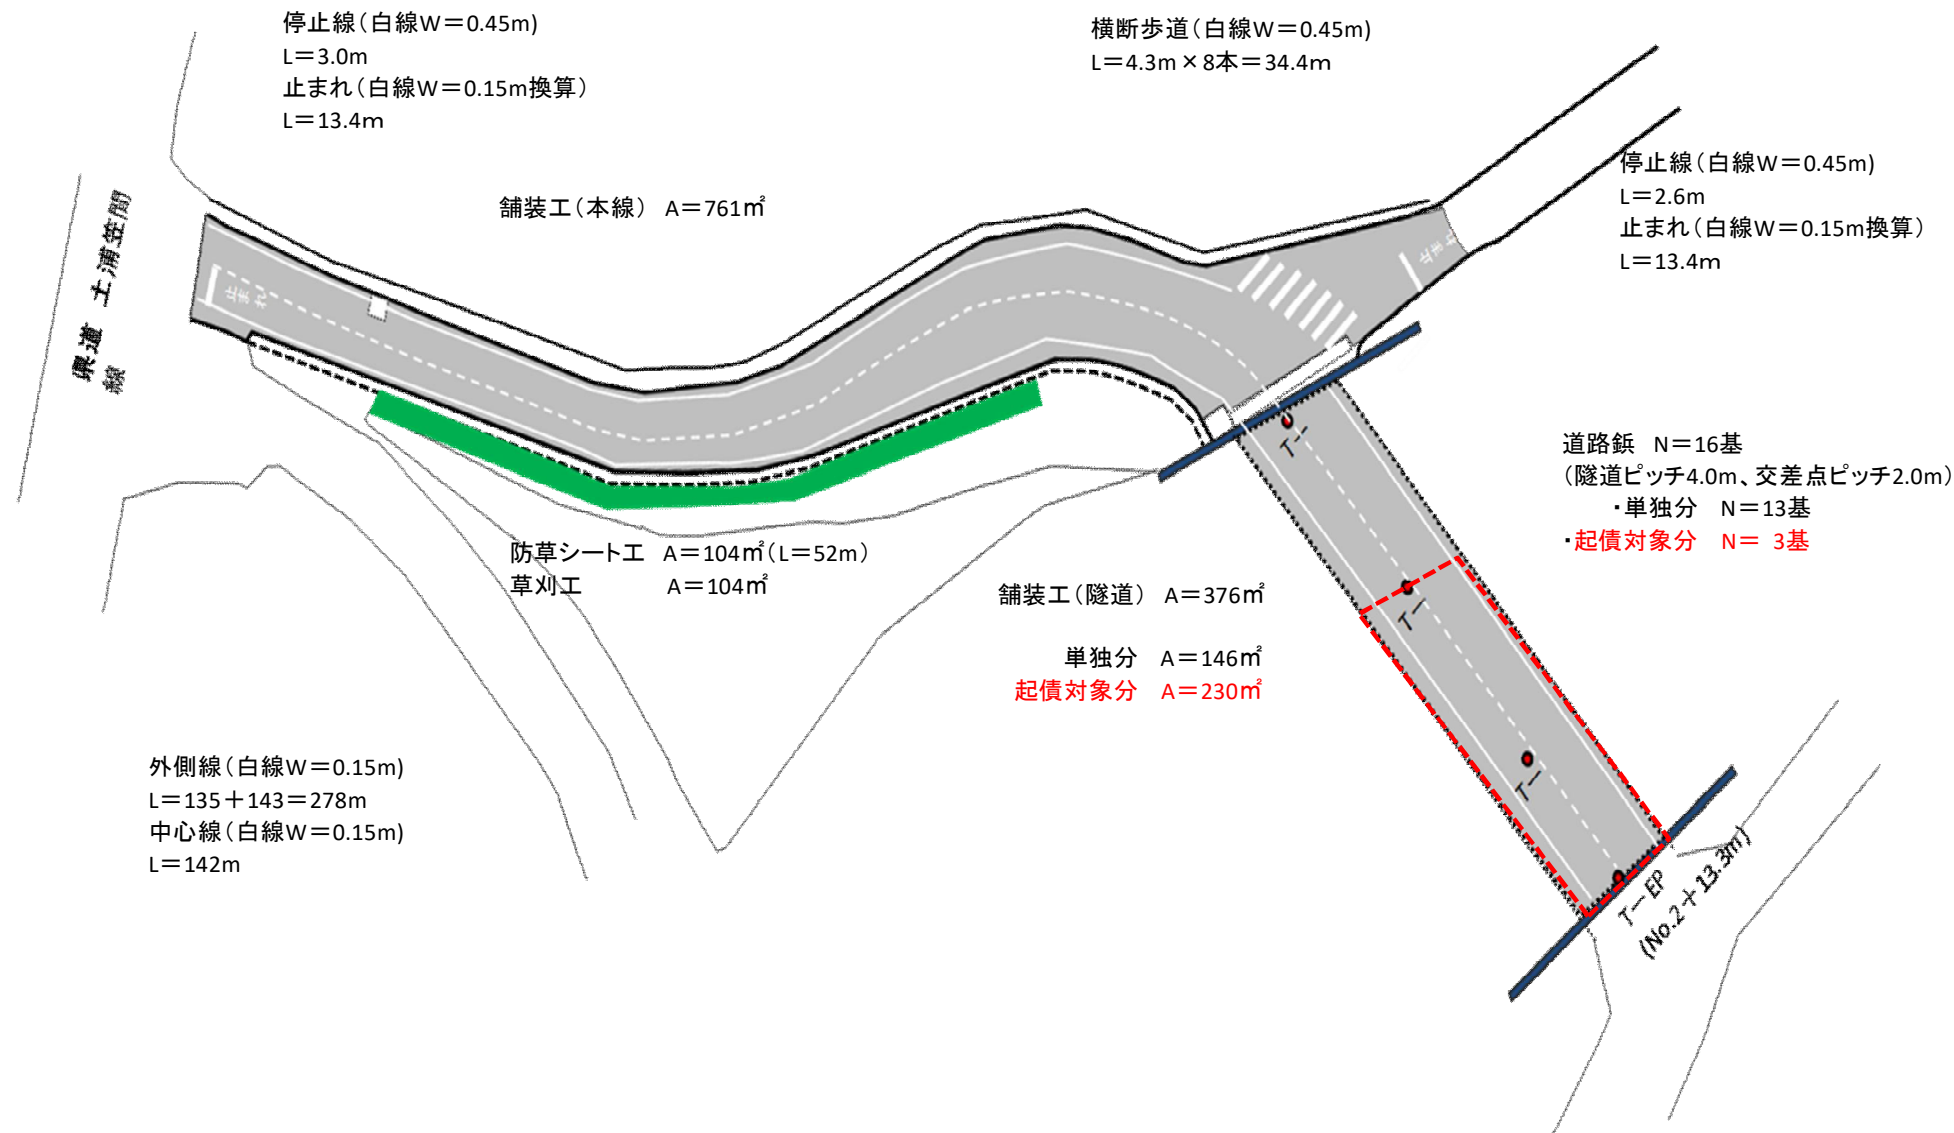

標準断面図(現況)	
アスコン	50
粒度調整碎石	150
クラッシャーラン	



標準断面図(計画)	
アスコン	50
粒度調整碎石	150
クラッシャーラン	

舗装打換面積(面積計算書より)

A = 1,138.30 m²
1,130 m²

舗装版切断	L = 16 m
切削工	A = 1130 m ²
舗装工	A = 1130 m ²
防草シート工	A = 104 m ²
Asガラ運搬	V = 56.5 m ³
Asガラ処理	M = 132.7 t

実線: 白 45cm	L = 40 m
実線: 白 15cm	L = 278 m
実線: 黄 15cm	L = 0 m
破線: 白 15cm	L = 142 m
ゼブラ: 白 45cm	L = 0 m
文字: 白 15cm換算	L = 26.8 m
計	L = 487 m

道路鉄 N = 16.0 基