


# 位置図

道管維工第139号  
市道小松一丁目11号線舗装打換工事

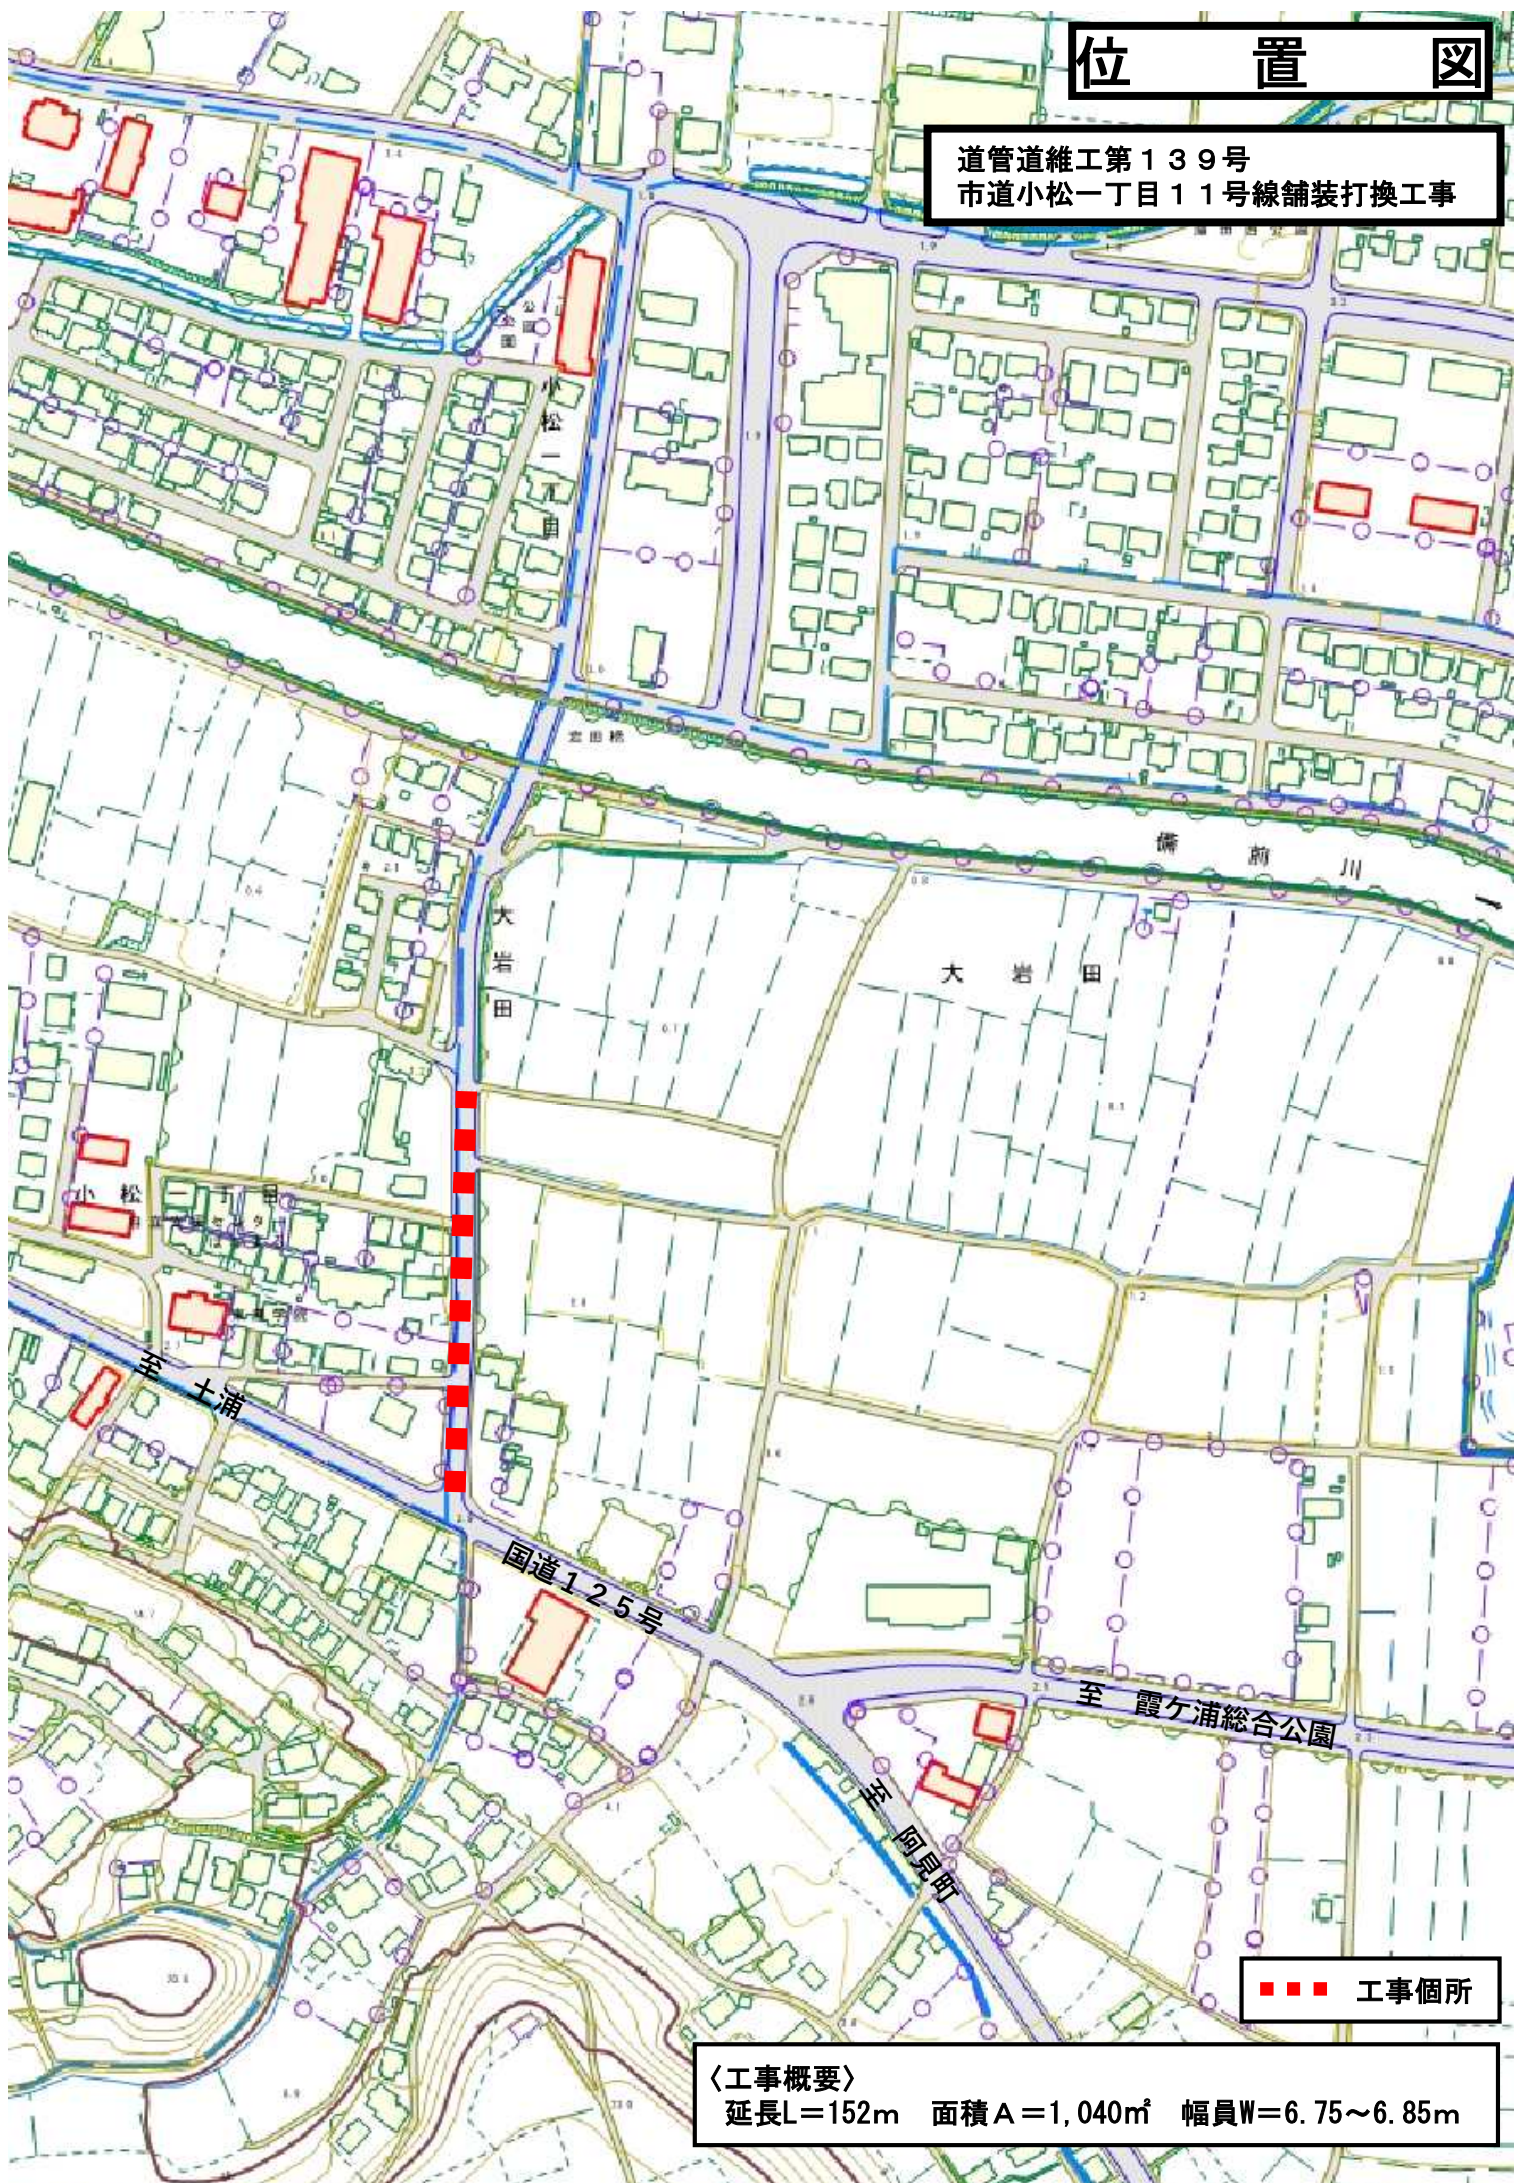

## 〈工事概要〉

延長L=152m 面積A=1,040㎡ 幅員W=6.75~6.85m