
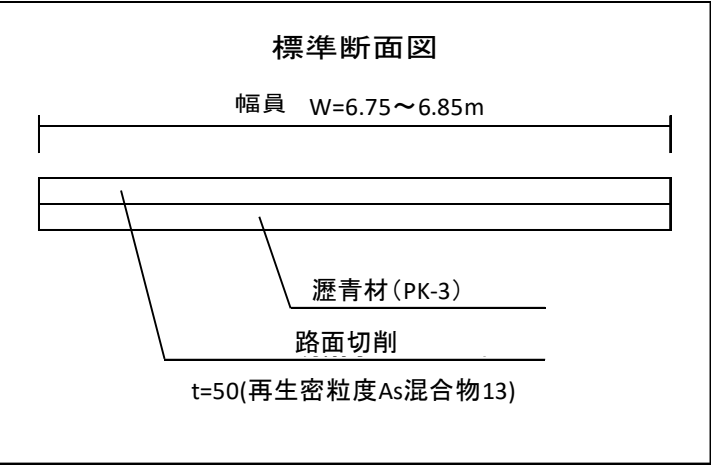
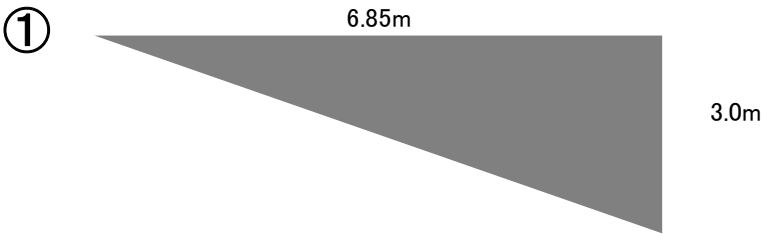


工事平面図

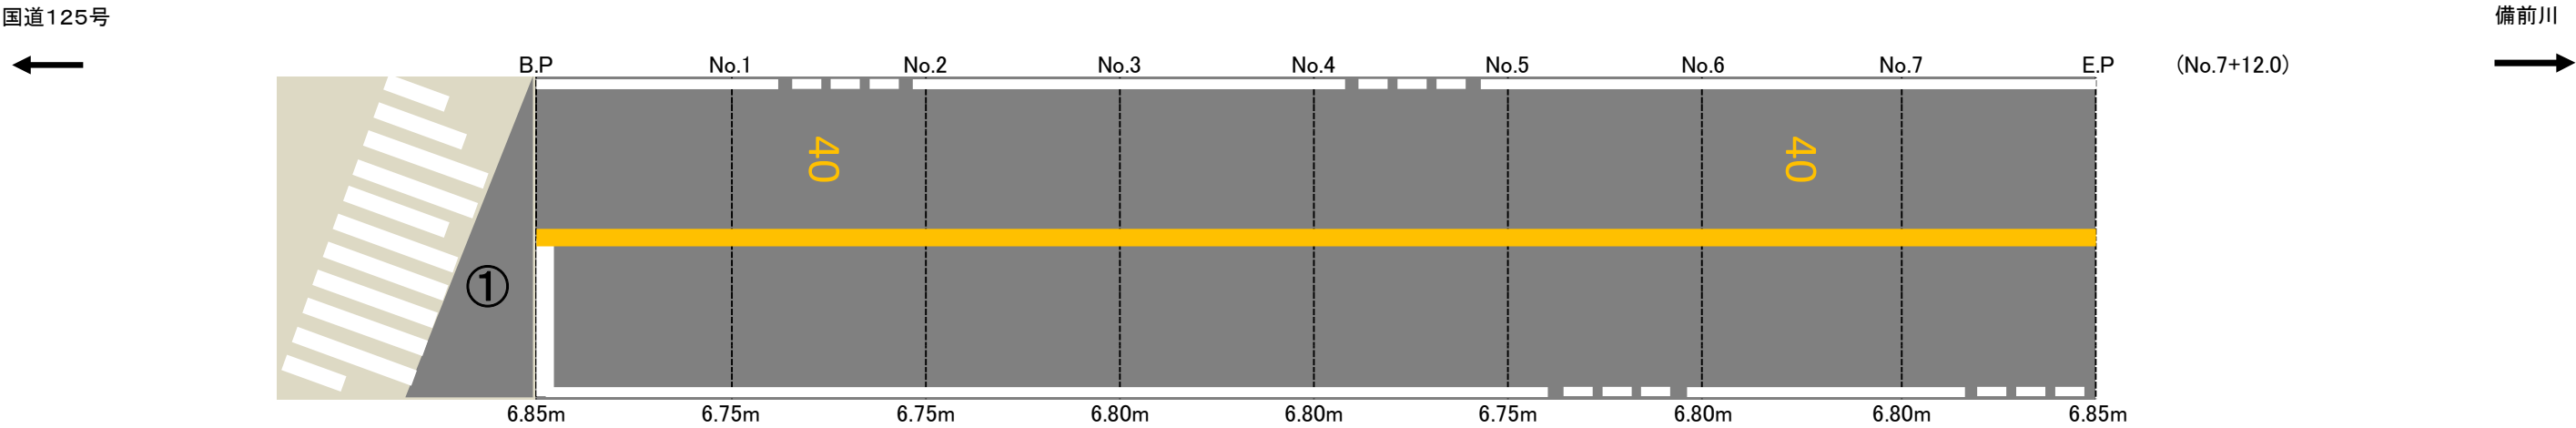

実線: 白	15cm	L=	280.0	m
実線: 黄	20cm	L=	152.0	m
実線: 白	45cm	L=	43.0	m
破線: 白	30cm	L=	12.0	m
実線: 黄	15cm換算	L=	39.0	m