



工 事 平 面 図

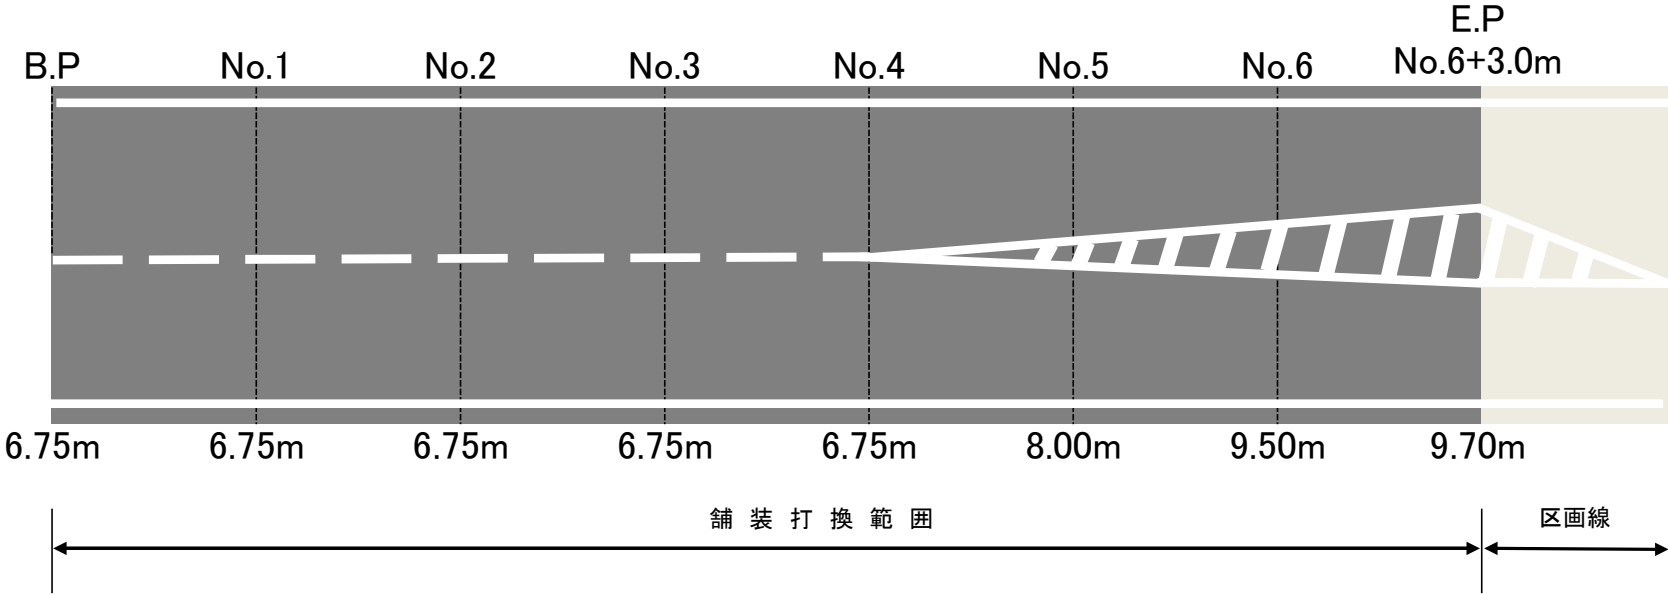

標準断面図

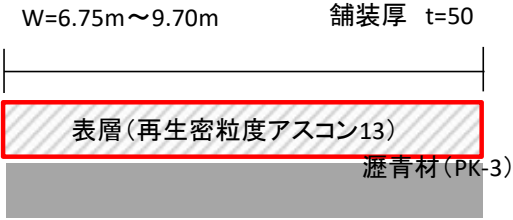

路面切削	891.0	m2
殻運搬(切削)	44.5	m3
殻処分	104.5	t
表層	891.0	m2
実線 W=150 白	440.0	m
破線 W=150 白	40.0	m
実線 W=450 白 ゼブラ	43.0	m
交通誘導員	9.0	人