


位置図

令和7年度 水工配更工第7号
千束町地内外配水管布設替工事

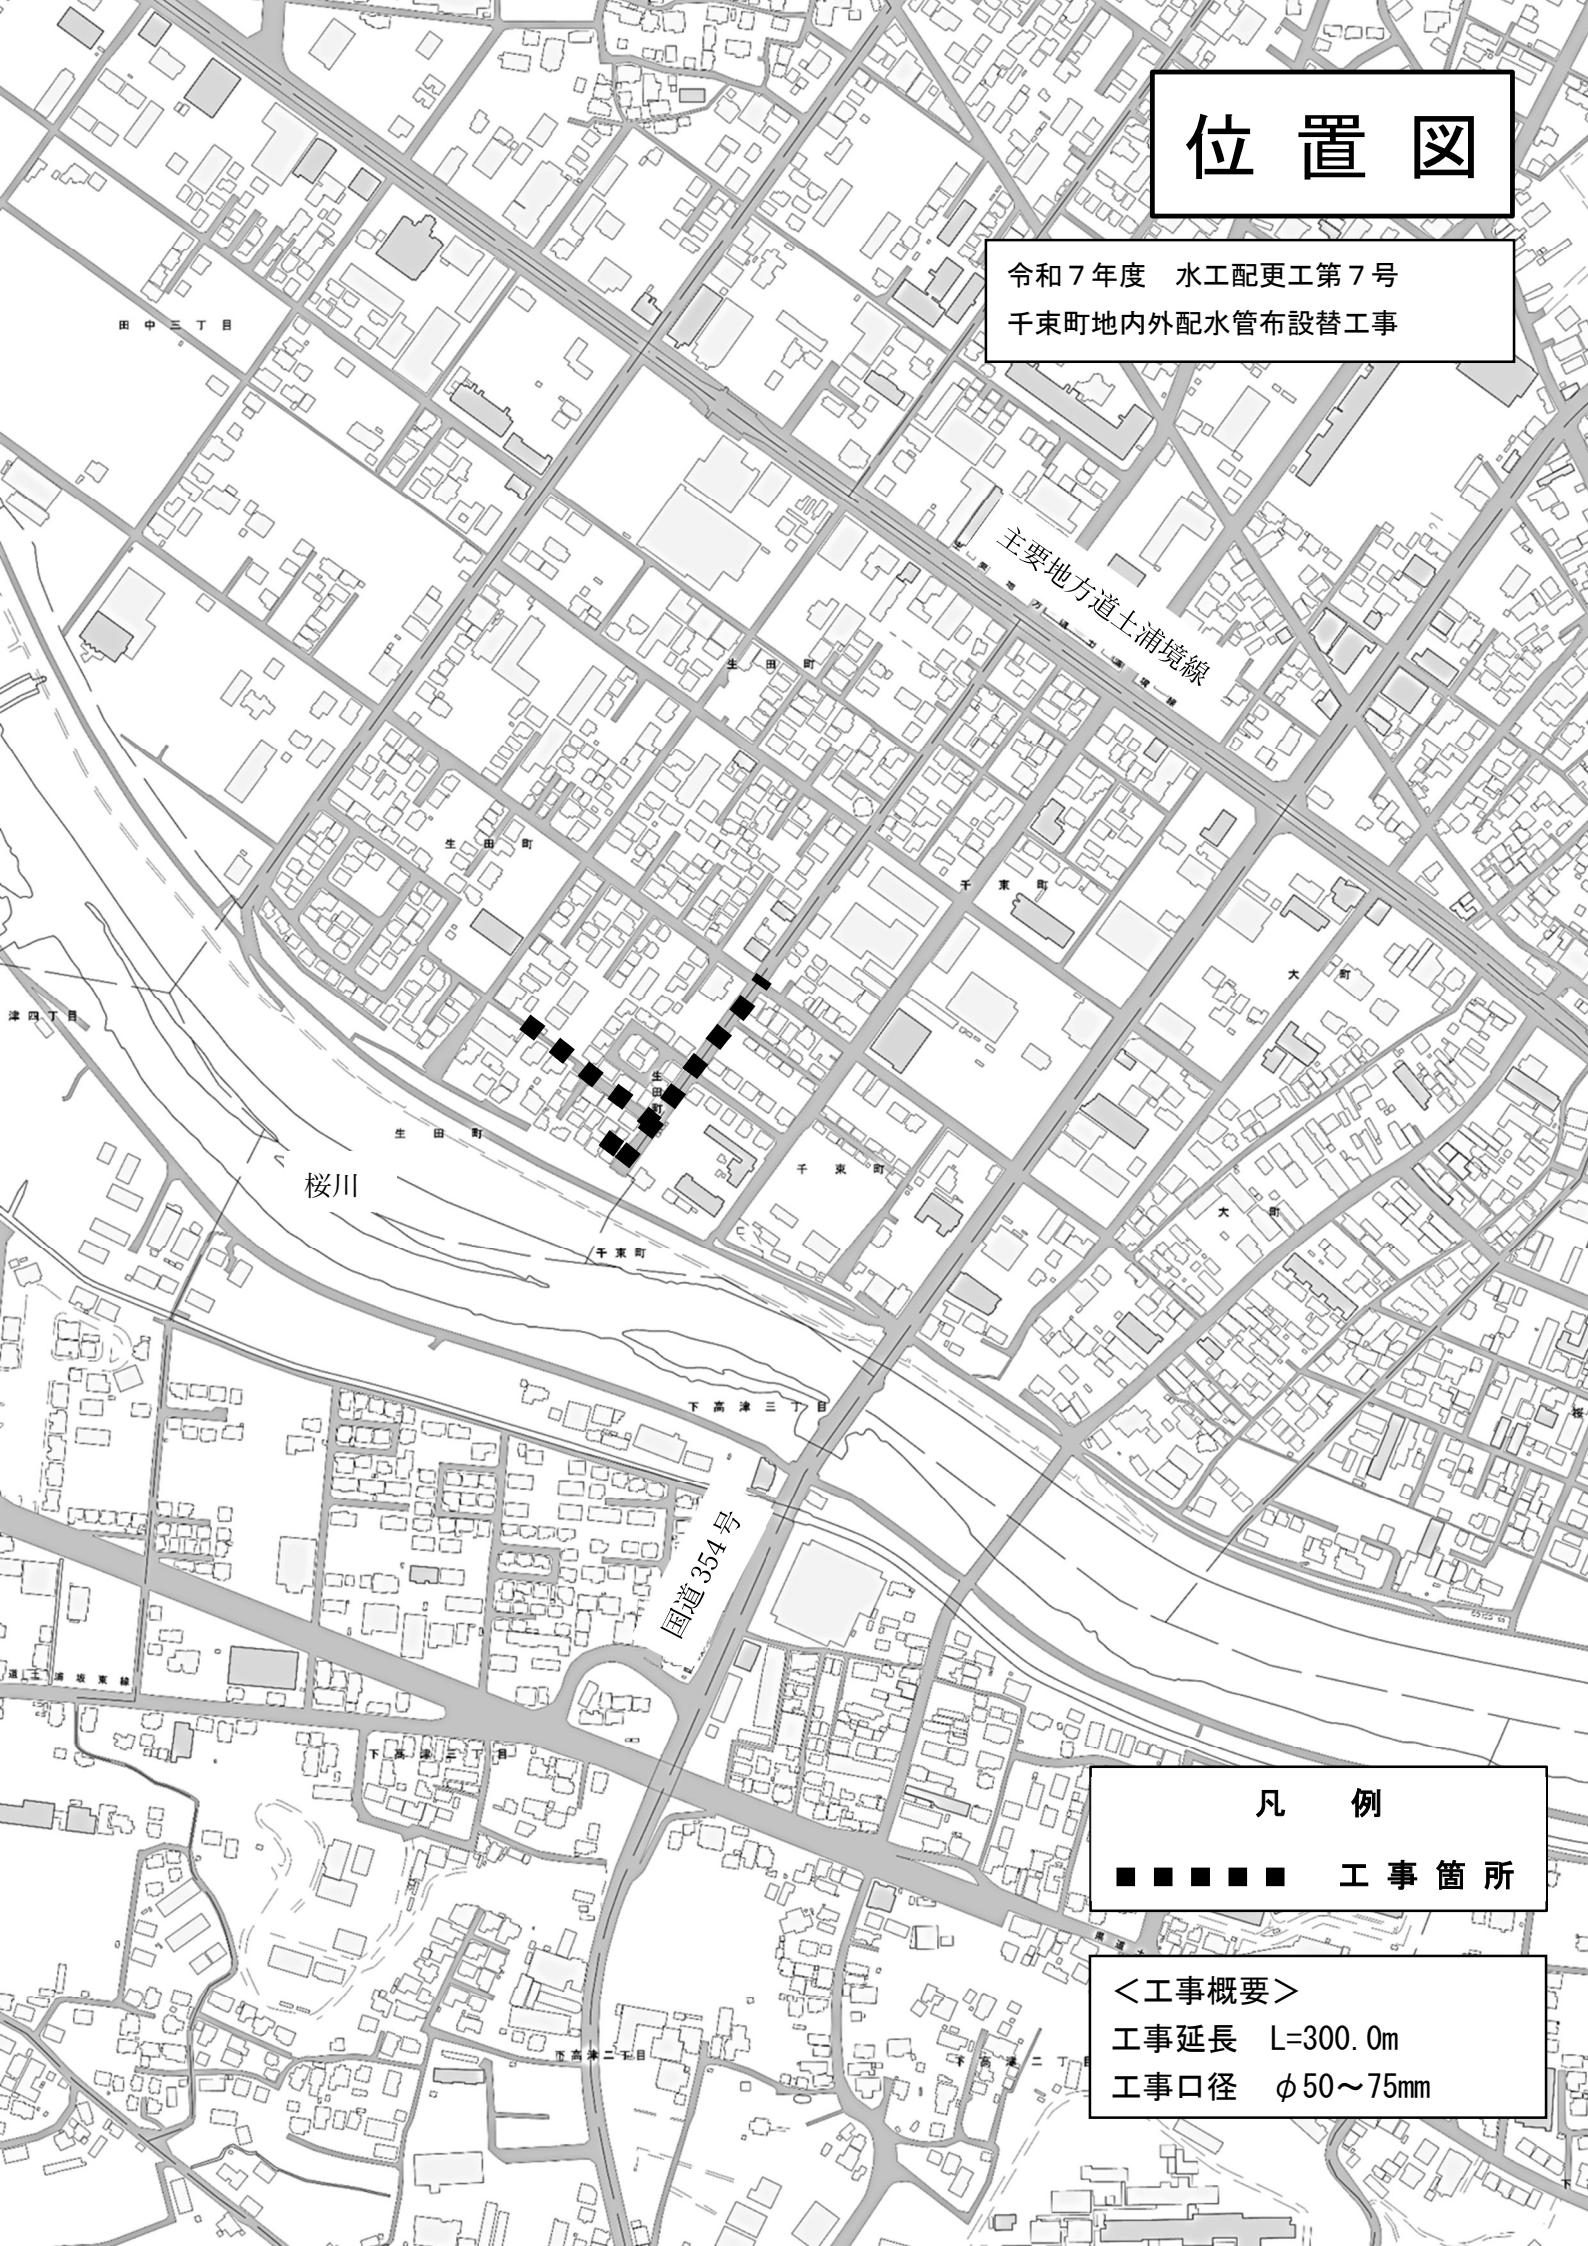

凡例

■ ■ ■ ■ ■ 工事箇所

<工事概要>

工事延長 L=300.0m

工事口径 φ50~75mm