


給水取出詳細図

給水装置公道分工事標準施工図

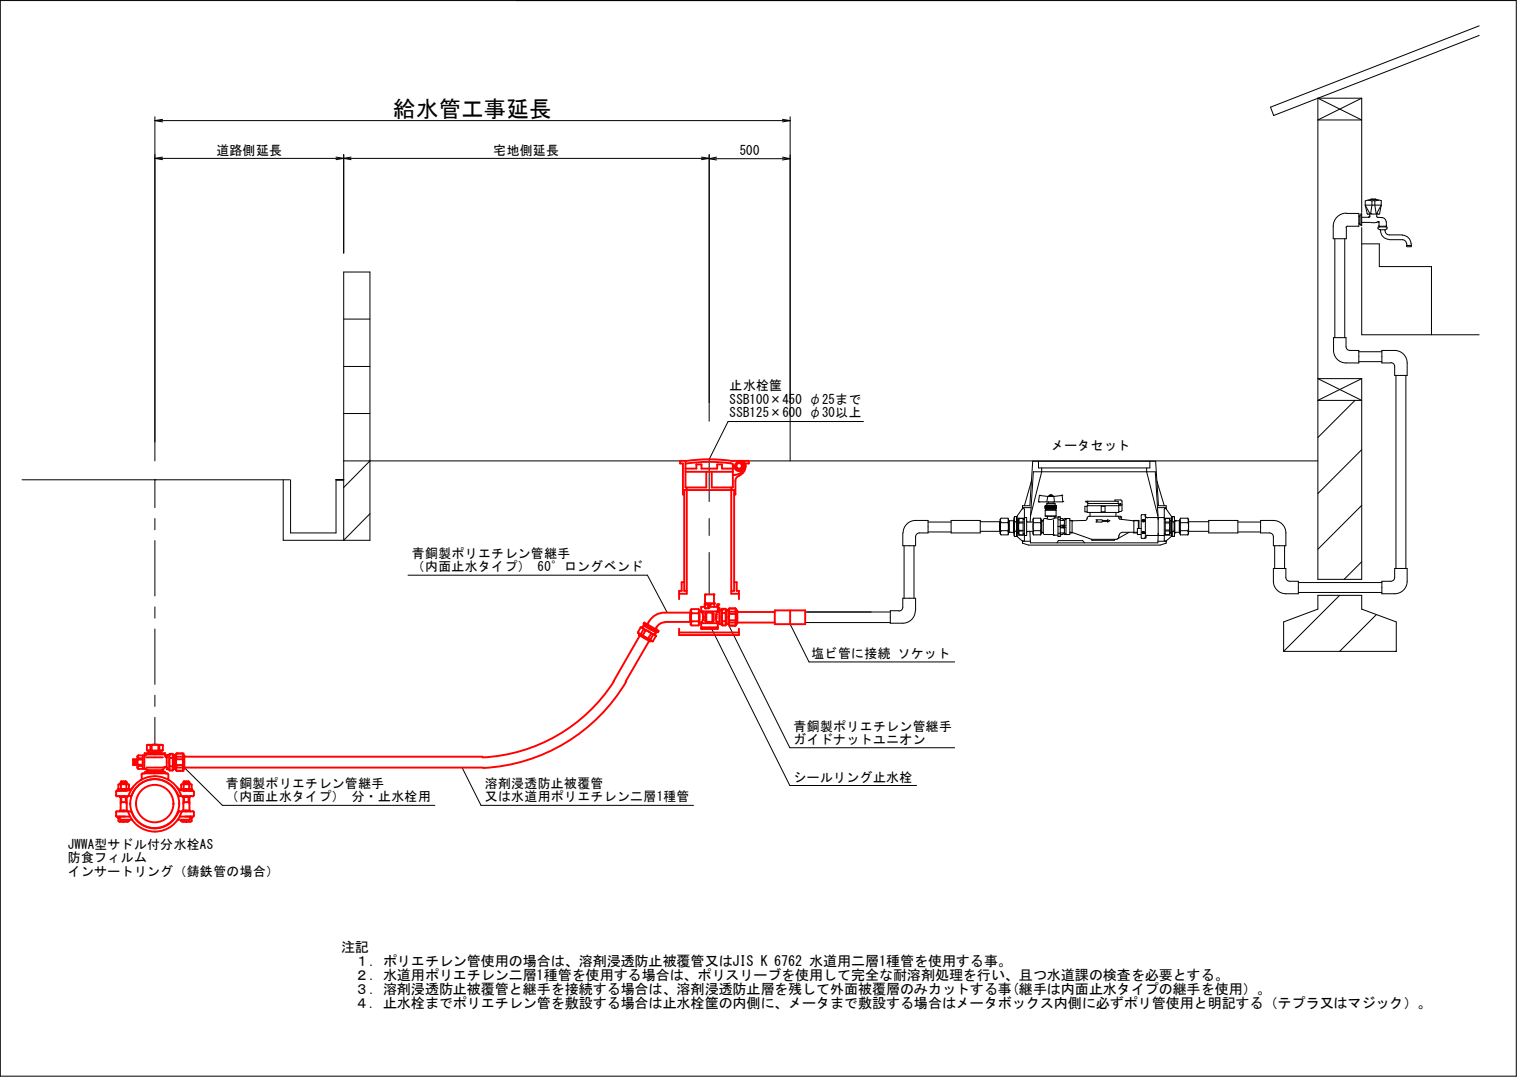

工 事 名		千束町地内配水管布設替工事		
図面番号		全 9 枚の内 7 枚	課長	
路 線 名			係長	
工事箇所		千束町地内	検図	
図面種別		給水管取出詳細図 1	設計	
縮 尺		Free	製図	
作成年月日		令和 7 年 1 1 月		
土 浦 市 水 道 課				