


# 位置図

R7市単公下第2号  
亀城処理分区公共下水道（污水）移設工事

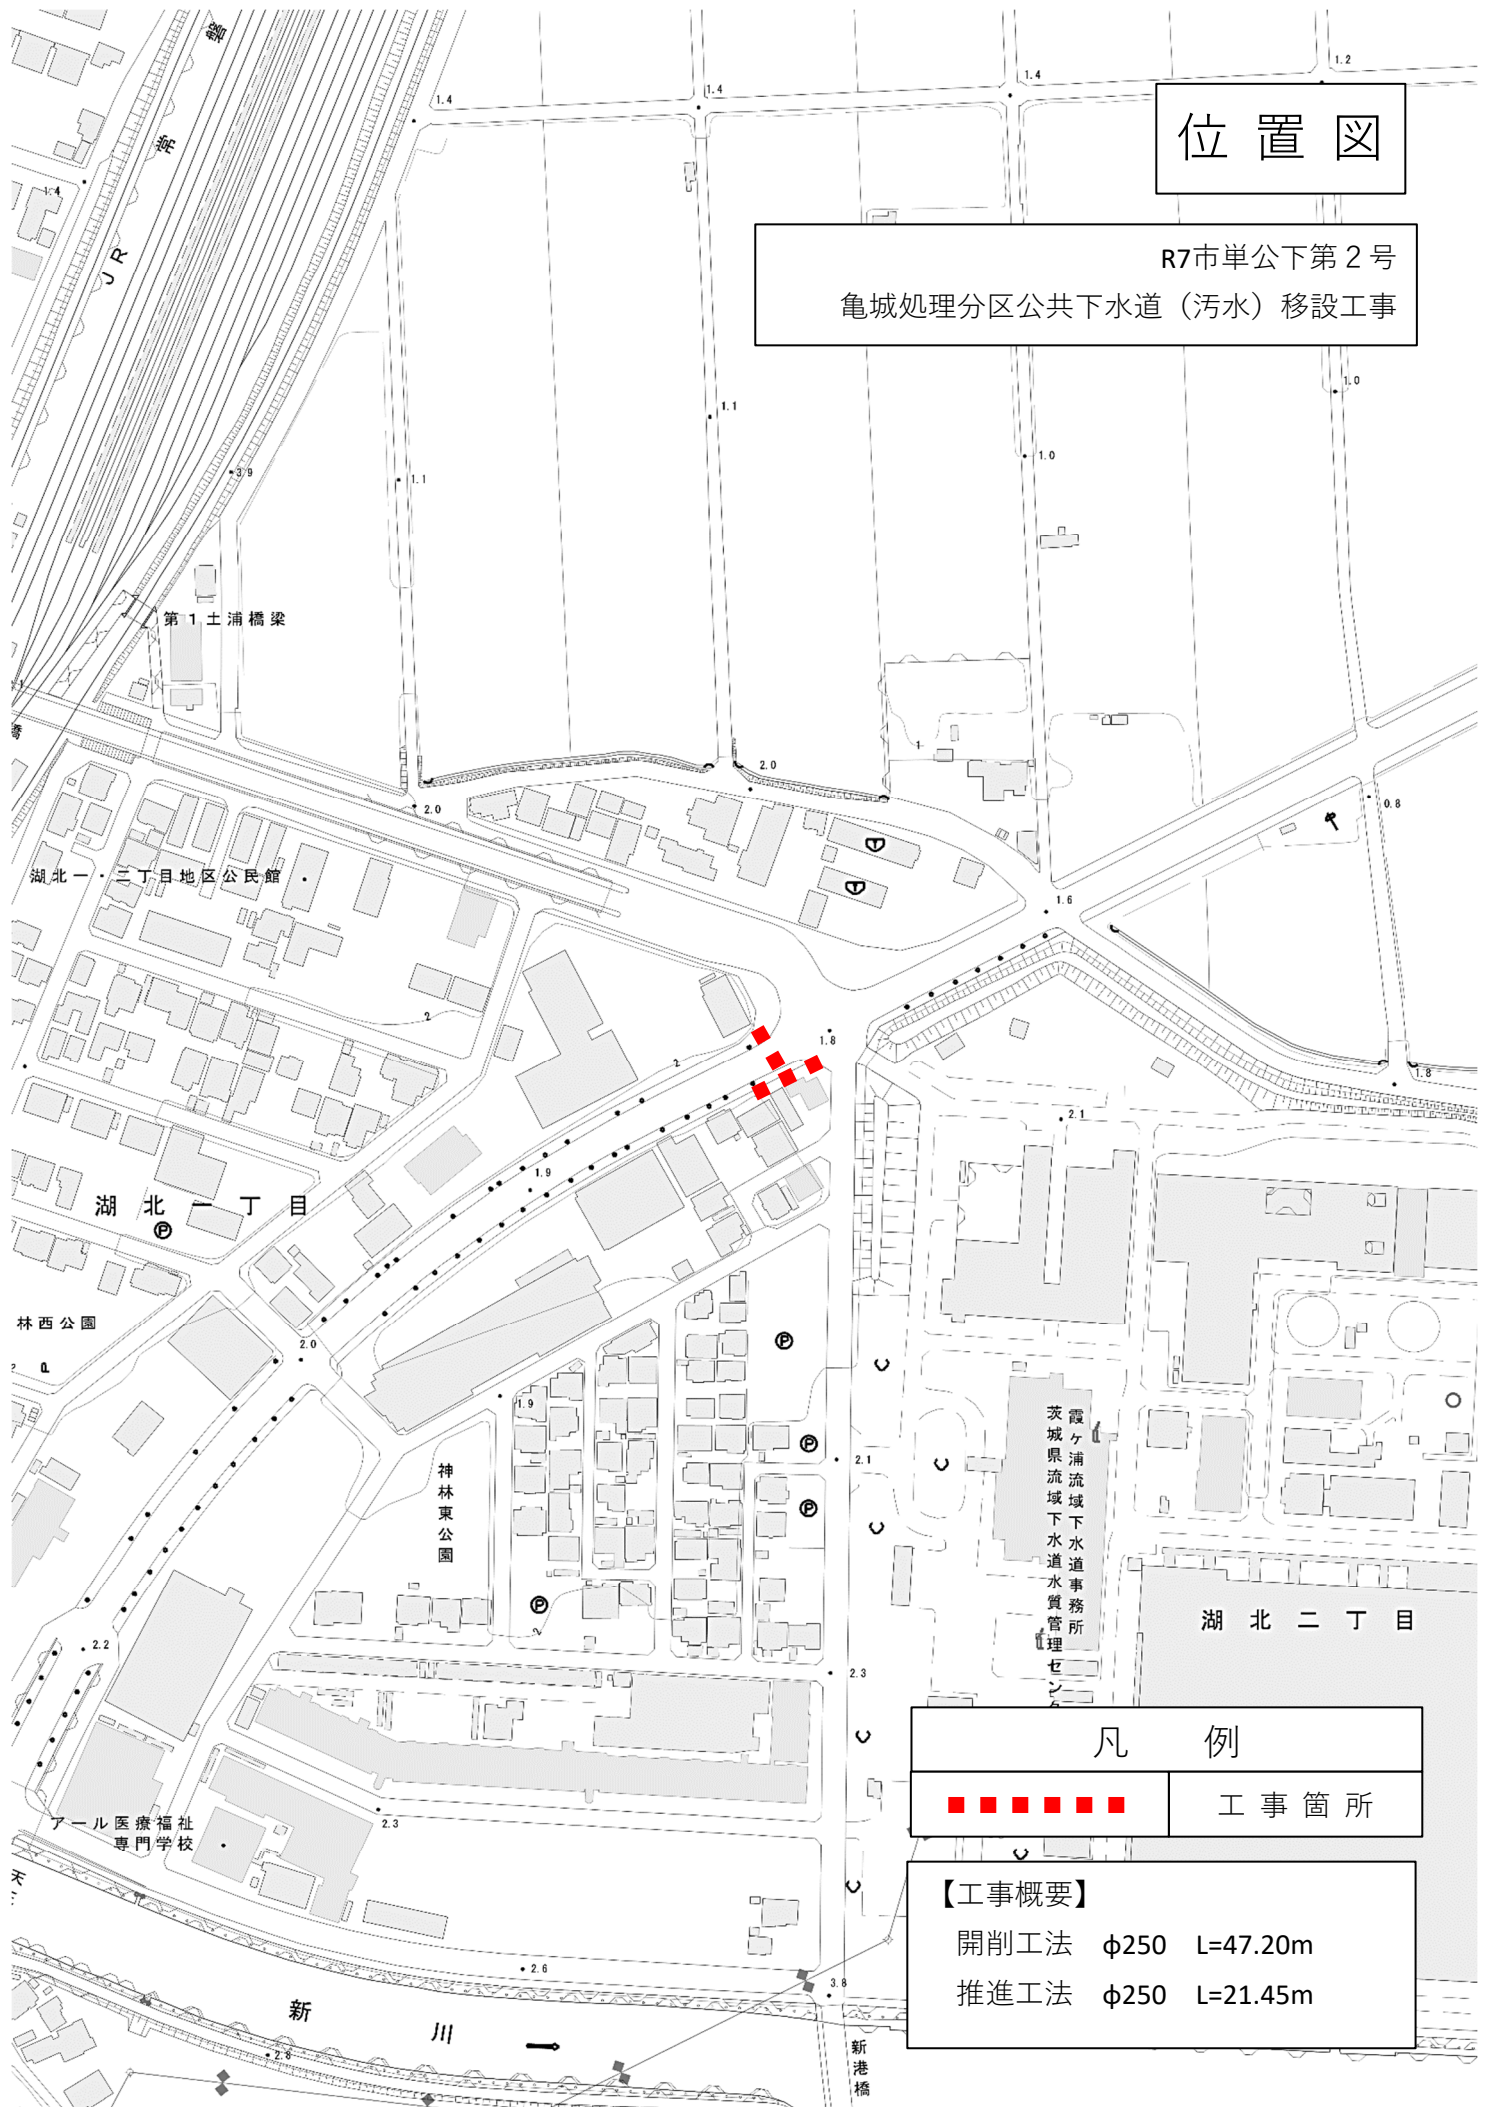

## 凡 例



工事箇所

### 【工事概要】

開削工法  $\phi 250$  L=47.20m

推進工法  $\phi 250$  L=21.45m