


位置図

07道建生工第7号
市道新治Ⅱ級9号線改良工事

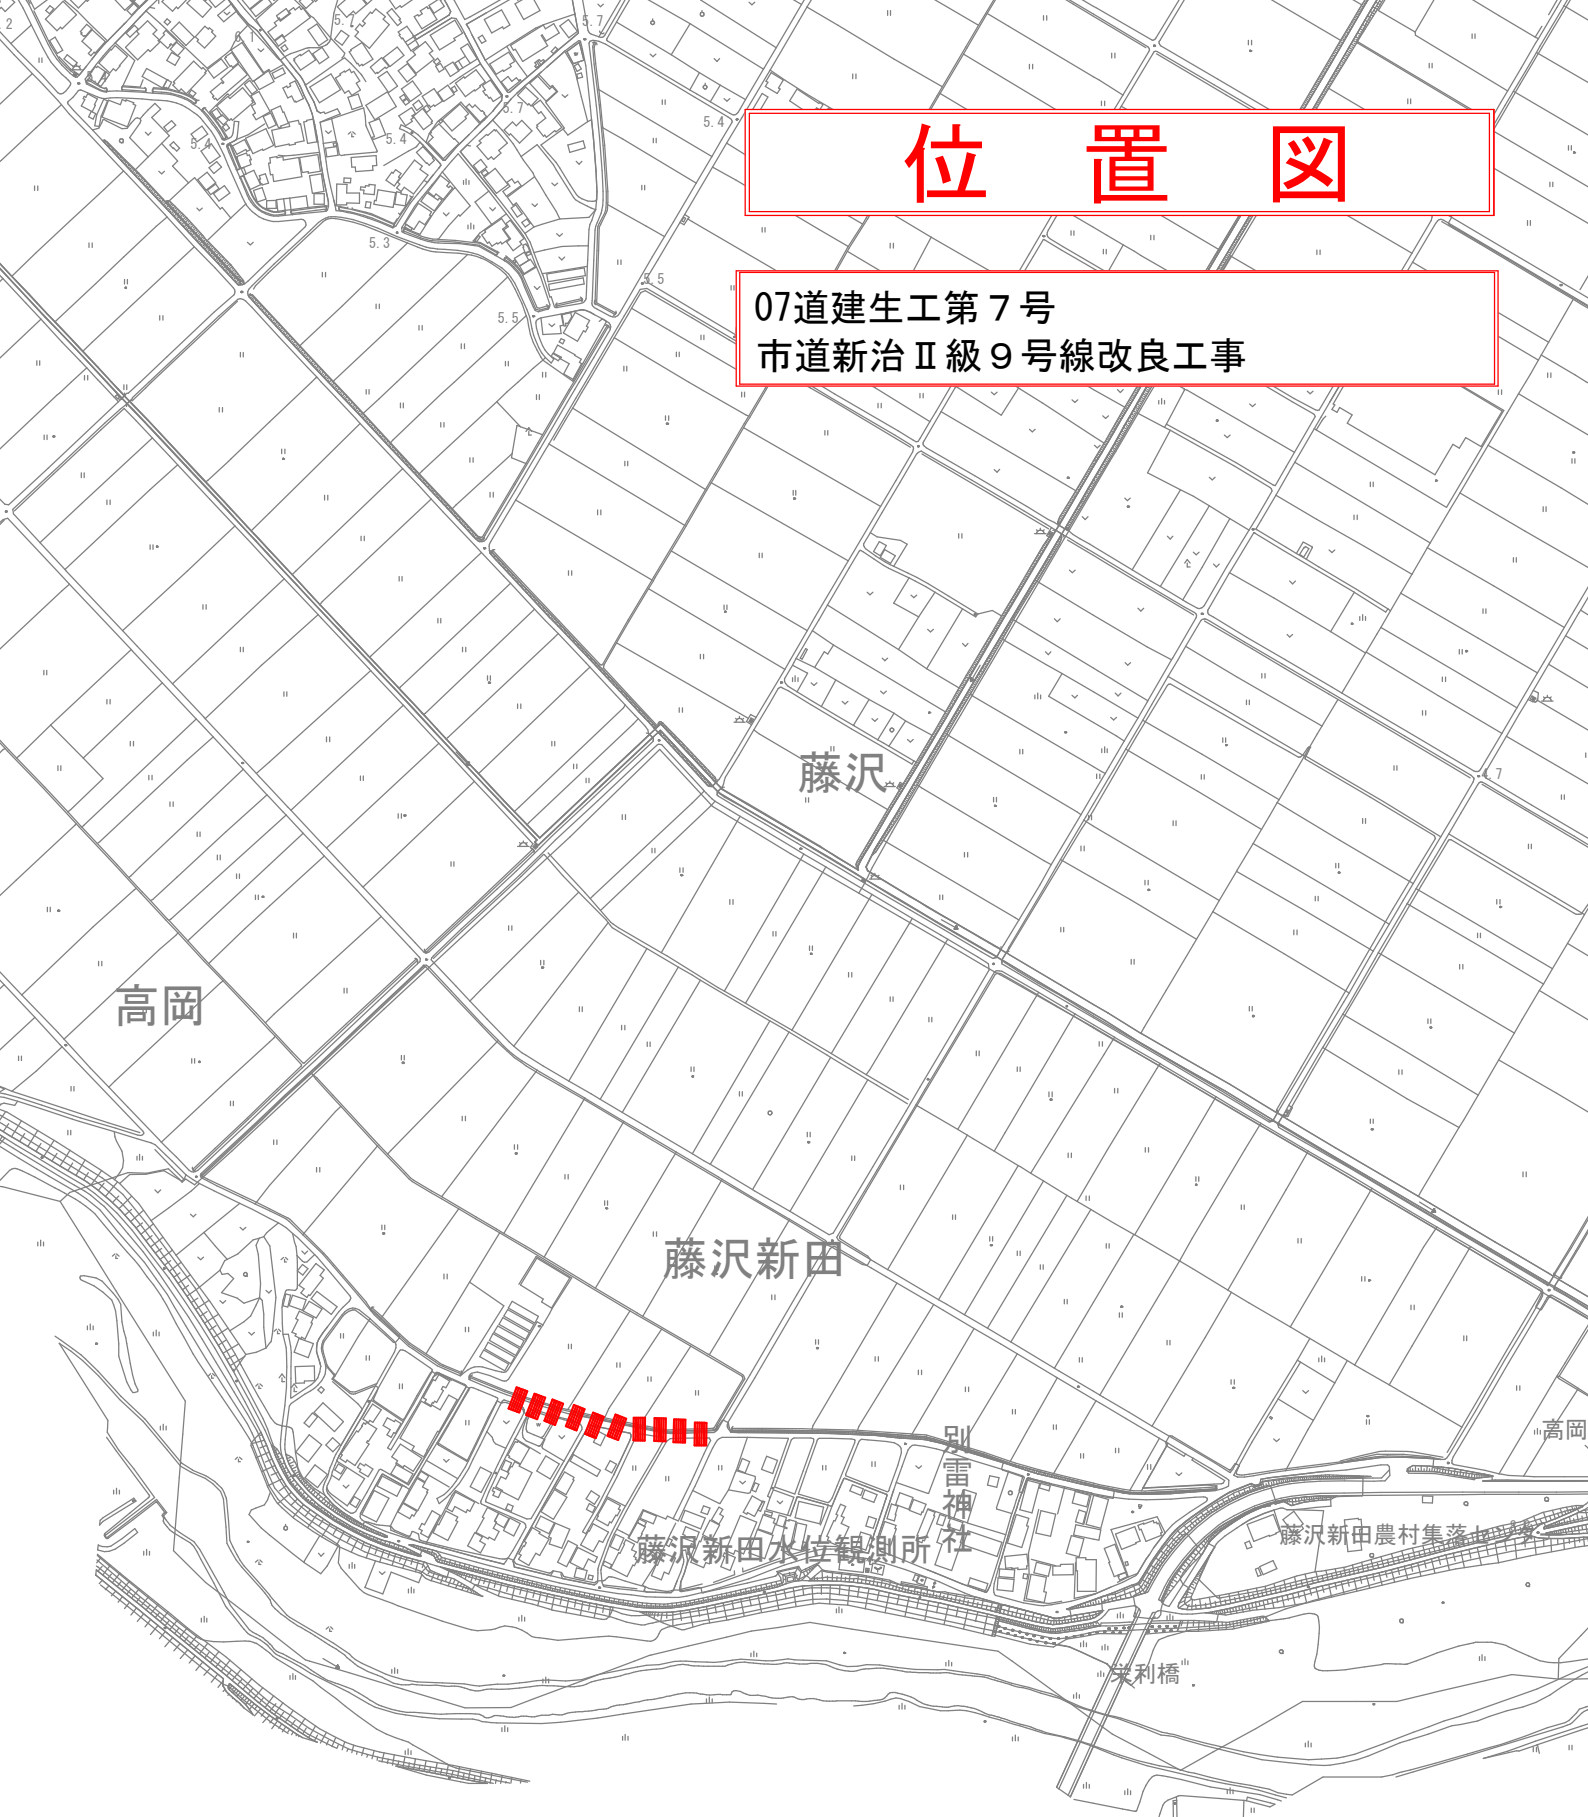

工事箇所

〈工事概要〉

工事延長 $L = 127\text{ m}$

工事幅員 $W = 4.4\text{ m} \sim 5.0\text{ m}$