
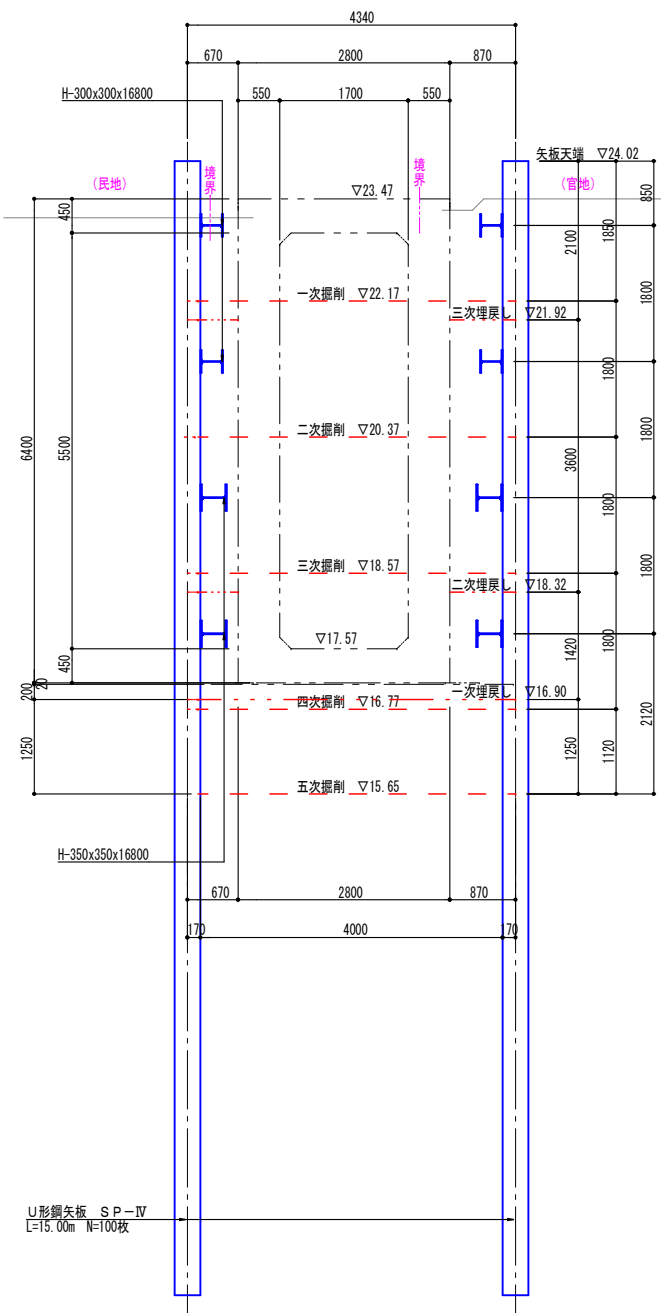


仮設断面図

A1=1:50  
A3=1:100

①-①断面図

②-②断面図

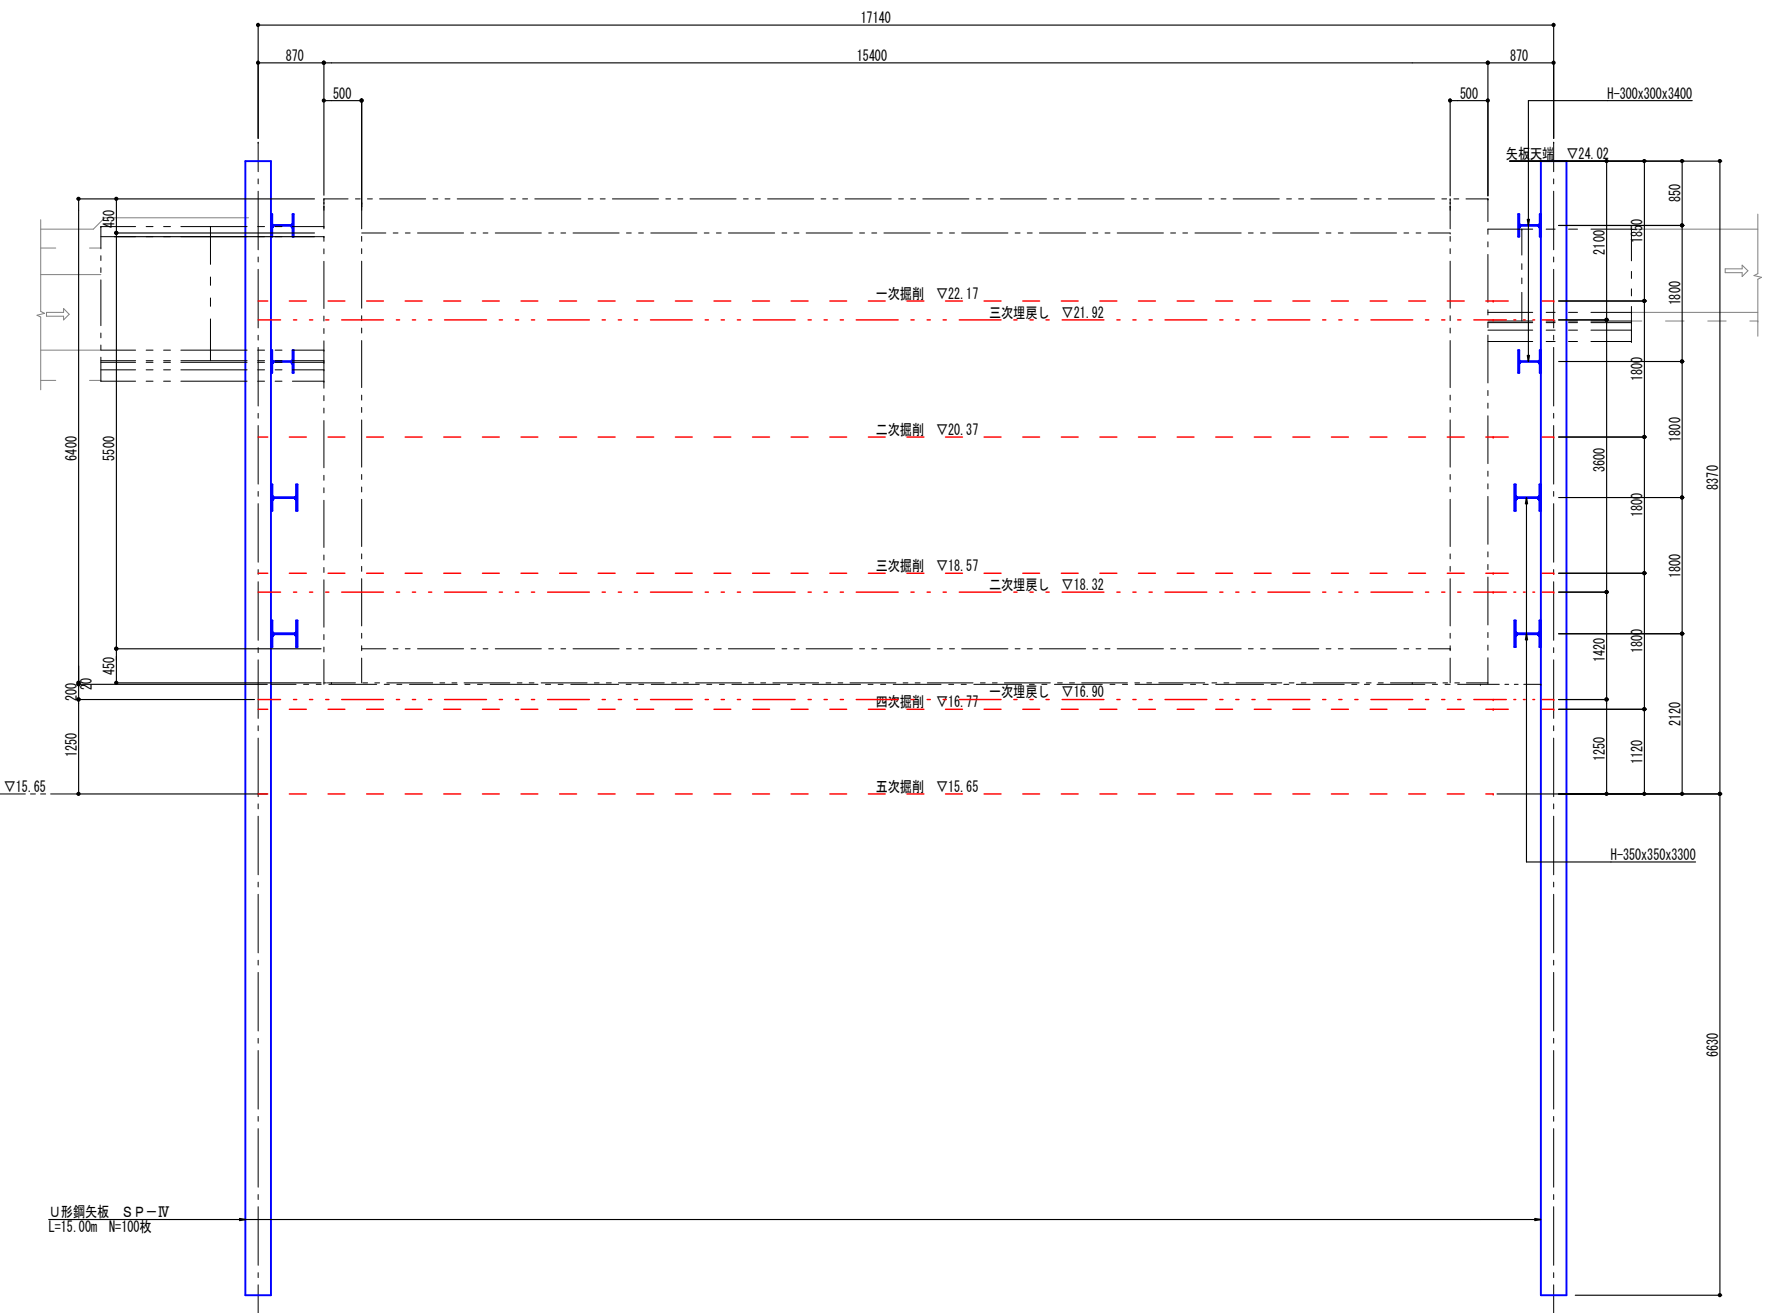

U形鋼矢板 SP-IV  
L=15.00m N=100枚

U形鋼矢板 SP-IV  
L=15.00m N=100枚

工事名	令和7年度 R7市単都下第1号		
	荒川沖都市下水路施設整備工事		
図面番号	全 18 枚の内 10	課長	
路線名	荒川沖都市下水路	係長	
工事箇所	中村南六丁目地内	検図	
図面種類	仮設断面図	設計	
縮尺	A1=1:50 A3=1:100	製図	
作成年月日	令和 7 年 月 日		

土 浦 市 建 設 部 下 水 道 課