
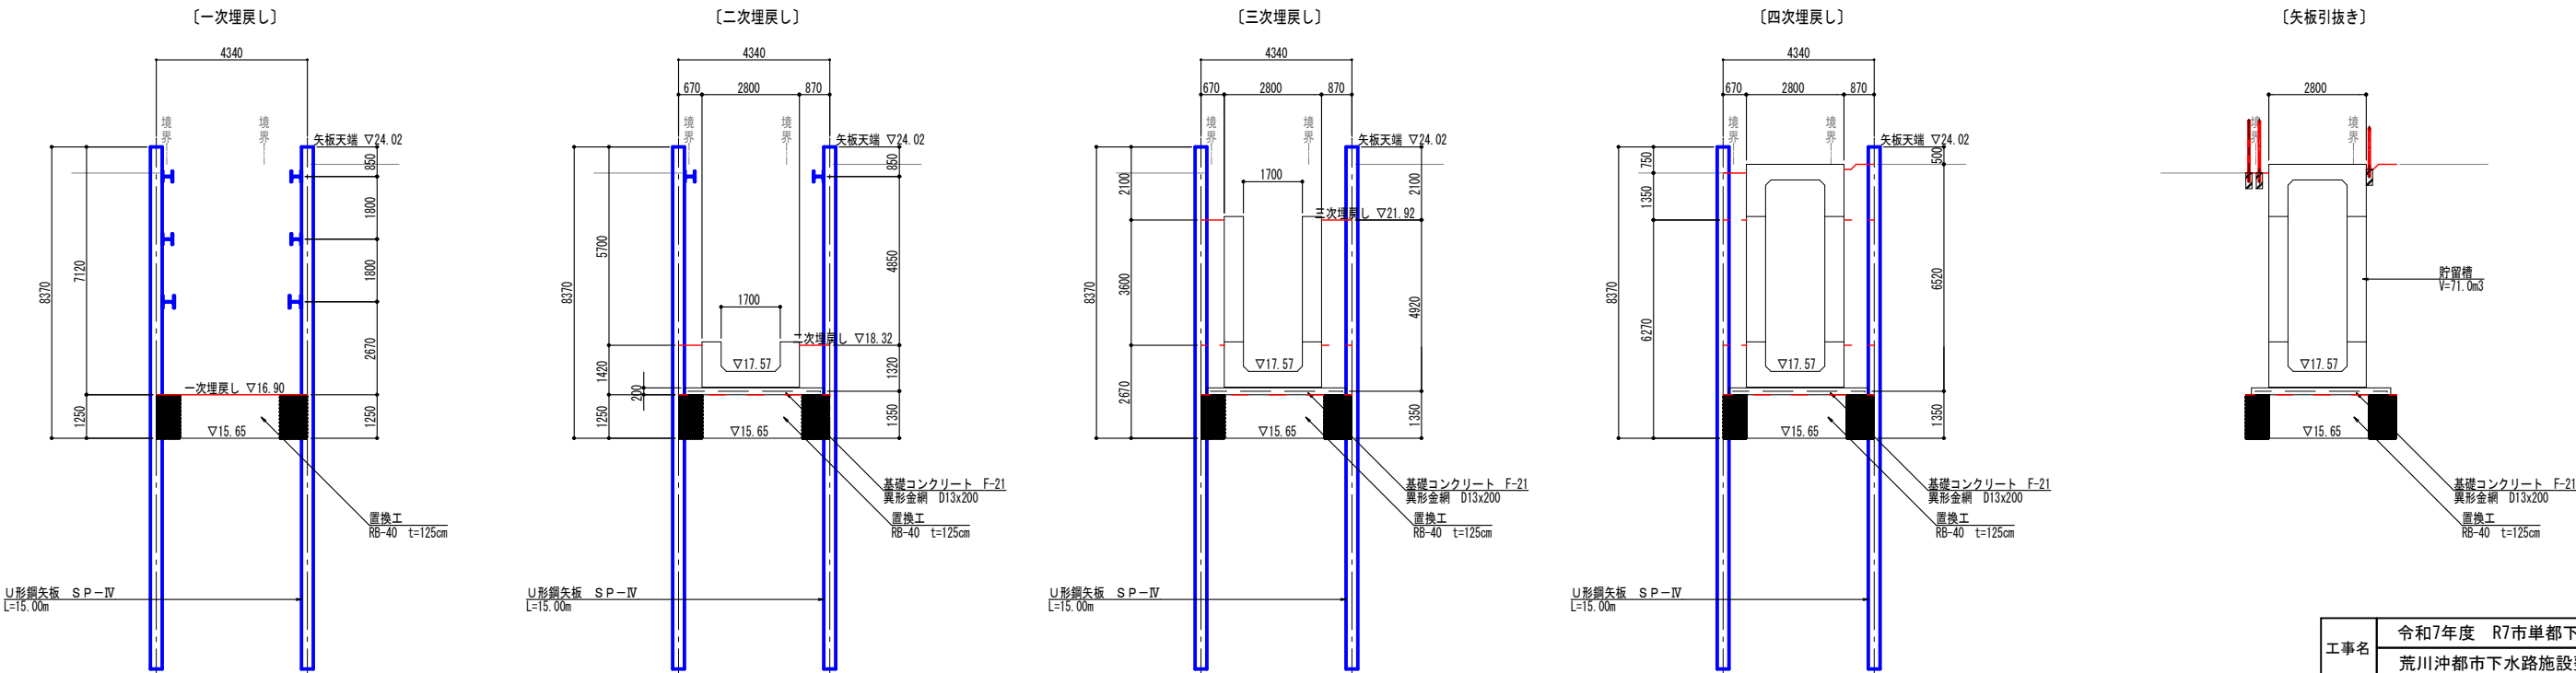


仮設施工要領図

A1=1:100
A3=1:200

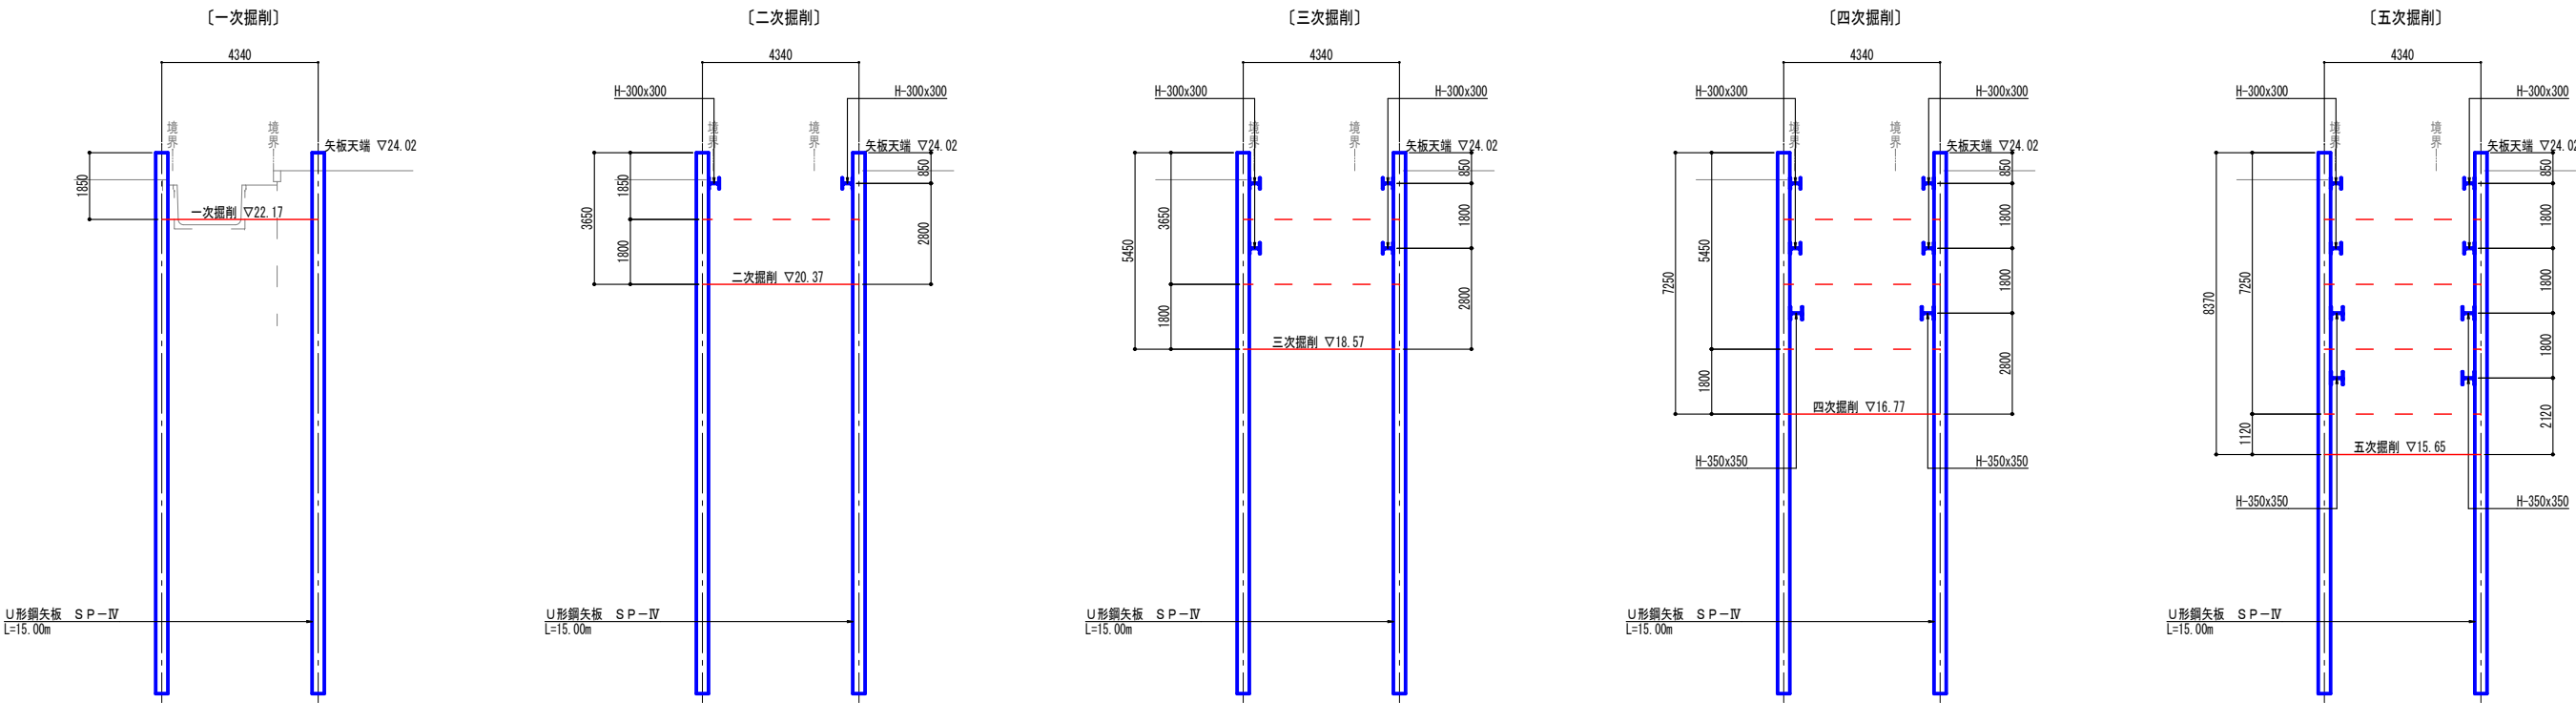

工事名		令和7年度 R7市単都下第1号	
		荒川沖都市下水道施設整備工事	
図面番号	全 18 枚の内 11	課長	
路線名	荒川沖都市下水道	係長	
工事箇所	中村南六丁目地内		
図面種類	仮設施工要領図	検図	
縮尺	A1=1:100 A3=1:200	設計	
作成年月日	令和 7 年 月 日	製図	
土 浦 市 建 設 部 下 水 道 課			