

配筋図(1)



2 - 2

A1=1:40  
A3=1:80

$$\frac{1}{1}$$

断面図


A1=1:25  
A3=1:50

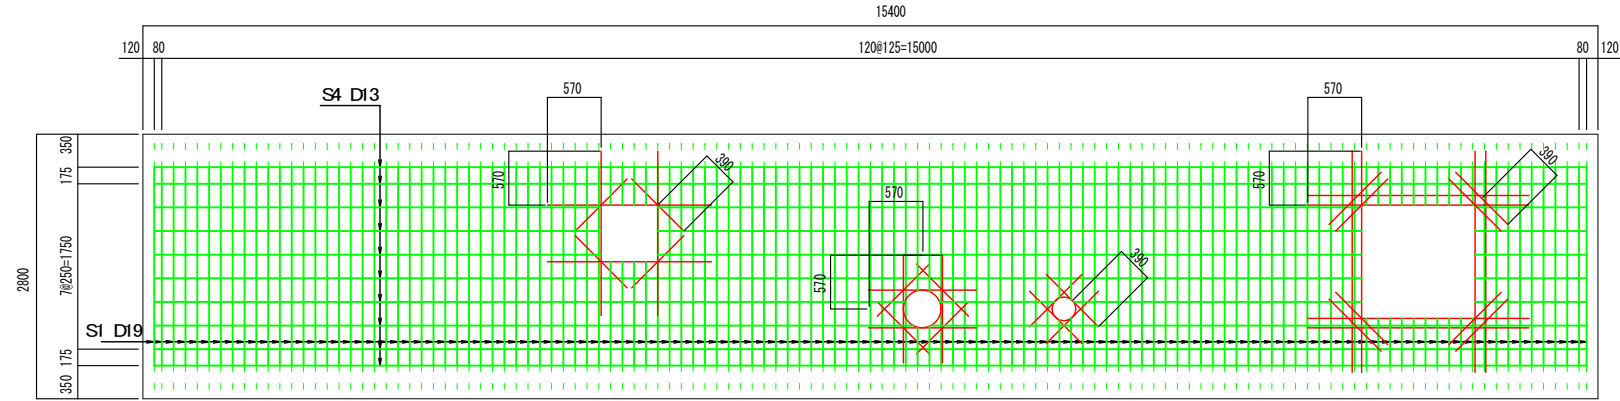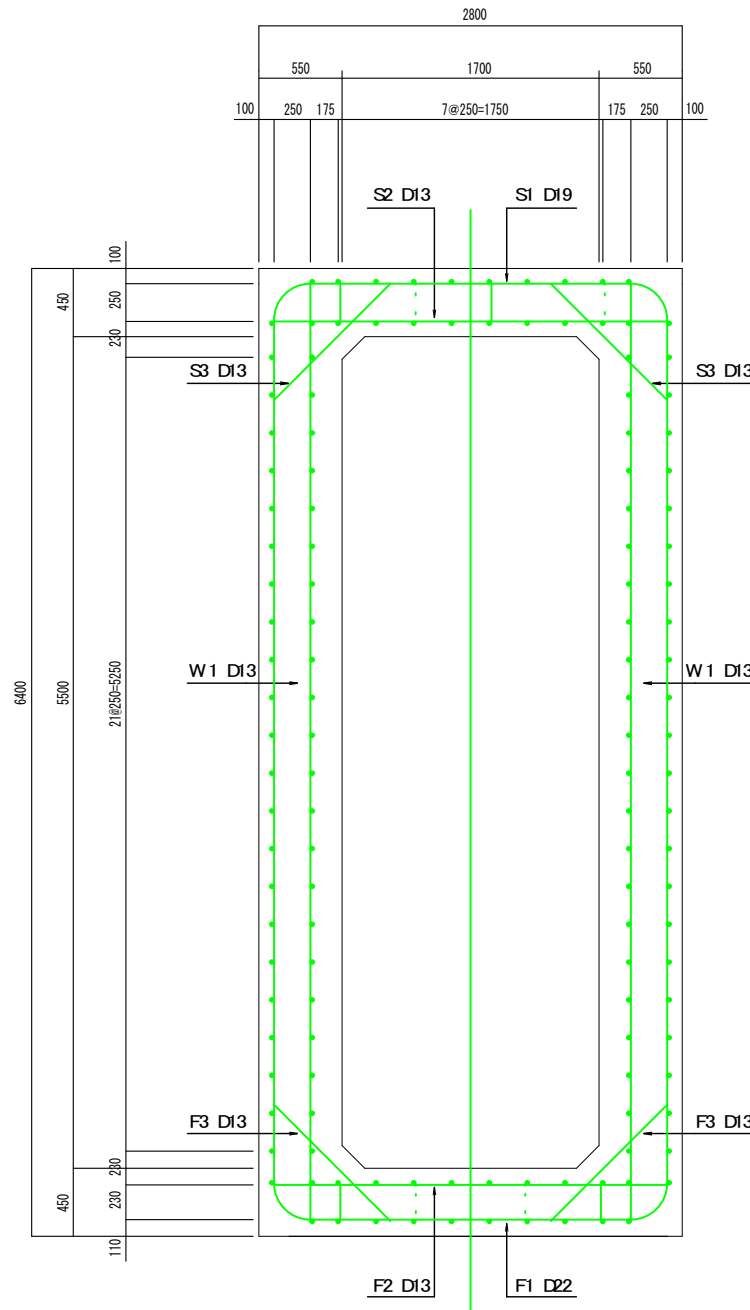

3 - 3

頂版下面

A1=1:40  
A3=1:80

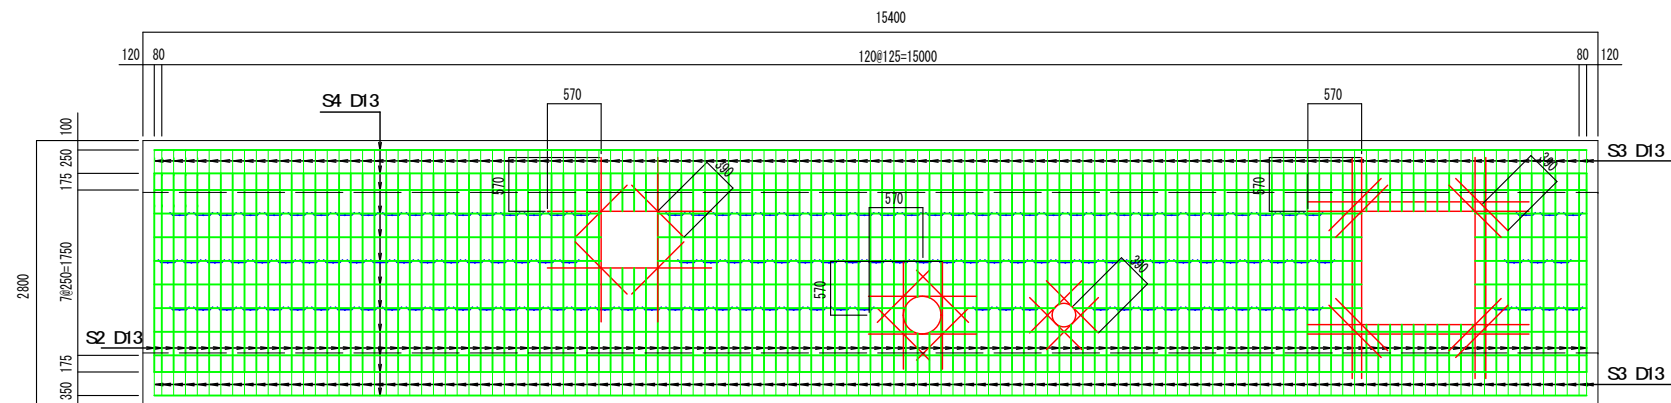

4 - 4



底版上面

A1=1:40  
A3=1:80

5 - 5

底版下面

A1=1:40  
A3=1:80

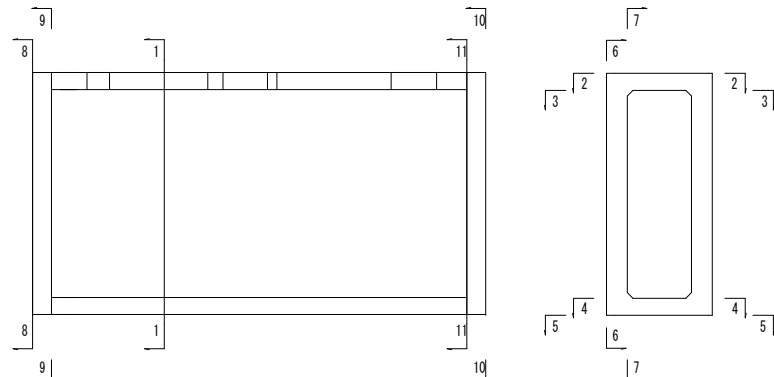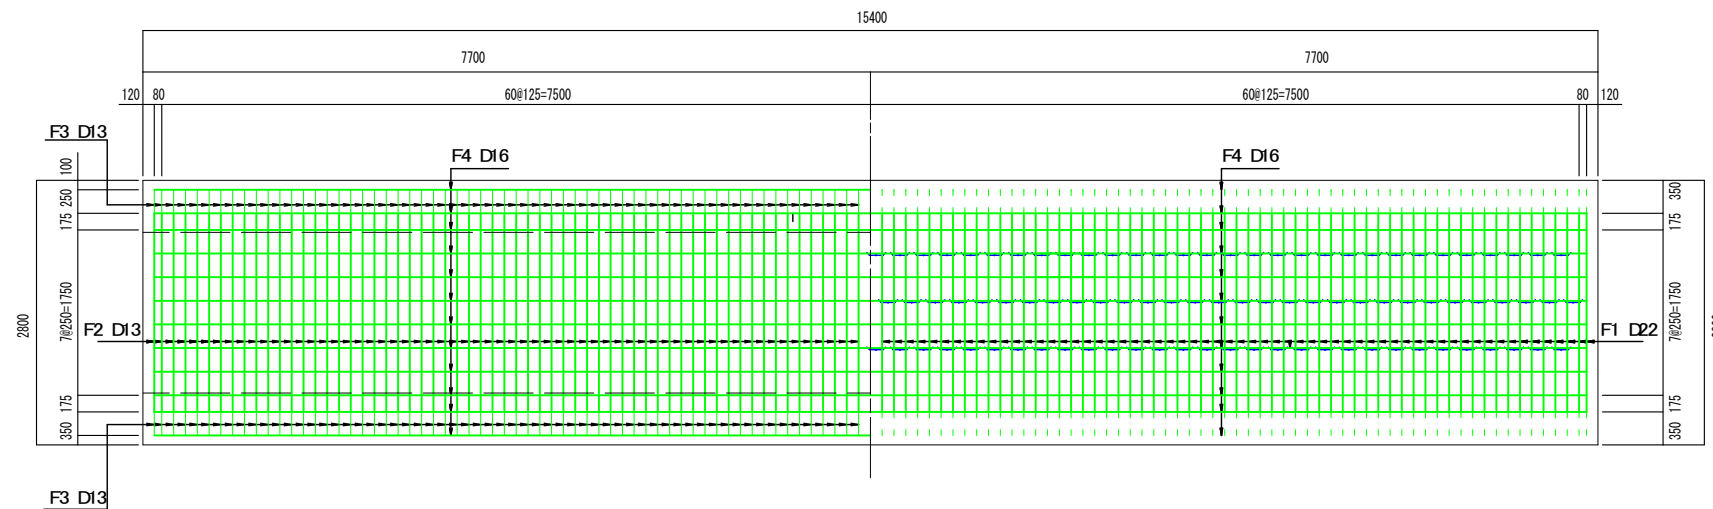

工事名		令和7年度 R7市単都下第1号 荒川沖都市下水道路施設整備工事	
図面 番号	全 18 枚の内 12	課長	
路線名	荒川沖都市下水道	係長	
工事 箇所	中村南六丁目地内	校図	設計
図面 種別	配 筋 図 ( 1 )		
縮 尺	A1=1:50 A3=1:100	製図	
作 成 年月日	令和 7 年 月 日		
土 浦 市 建 設 部 下 水 道 課			