



サポート類構造図


A1=1:10
A3=1:20

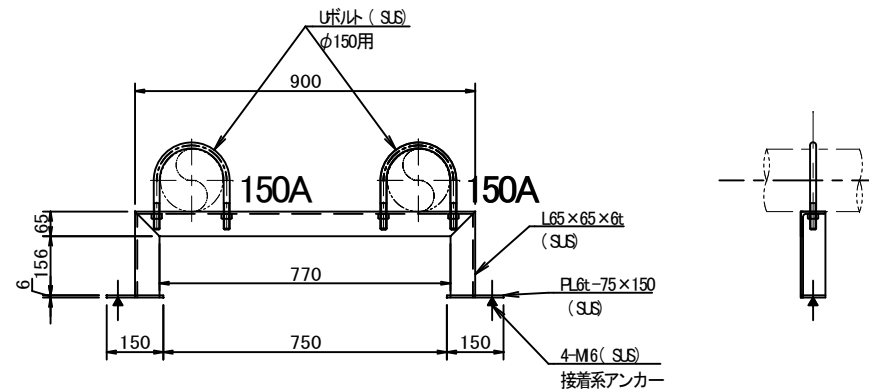


配管サポ②
S=1: 10 数量: 1個

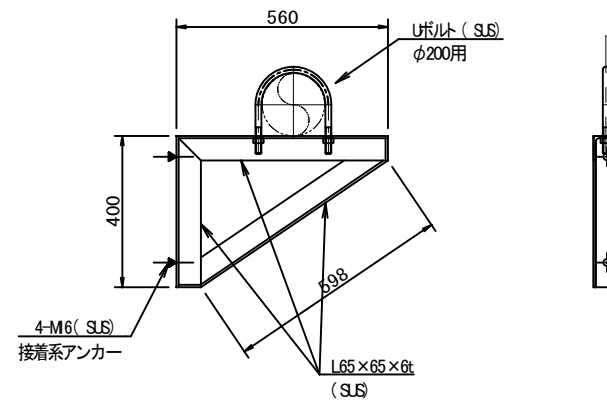


配管サポ①
S=1: 10 数量: 2個

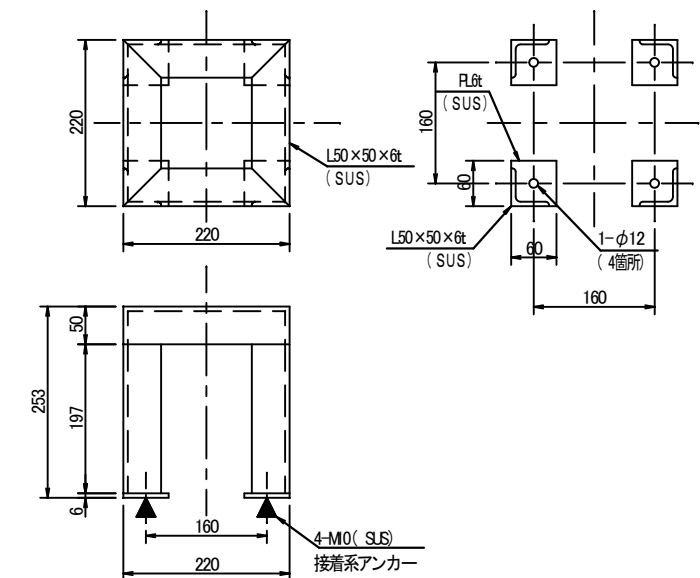

投入式水位計 防波管用架台
S=1: 5 数量: 1個

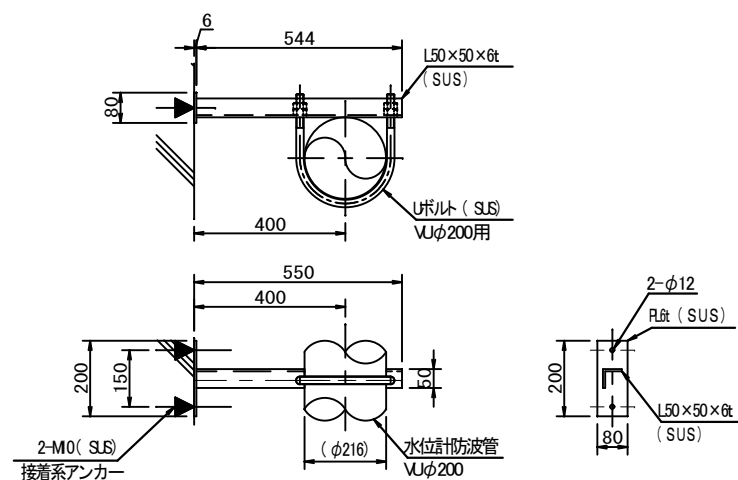

投入式水位計 防波管サポート
S=1: 10 数量: 3個

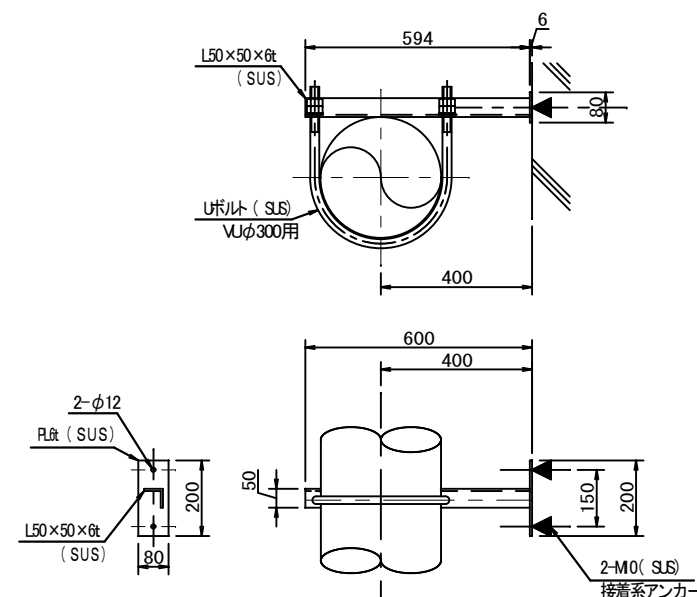

フロート式水位計 防波管サポート
S=1: 10 数量: 3個

工事名	令和7年度 R7市単都下第1号 荒川沖都市下水路施設整備工事		
図面番号	全 18 枚の内 17	課長	
路線名	荒川沖都市下水路	係長	
工事箇所	中村南六丁目地内	検図	
図面種類	サポート類構造図	設計	
縮尺	A1=1:10 A3=1:20	製図	
作成年月日	令和 7 年 月 日		
土 浦 市 建 設 部 下 水 道 課			