
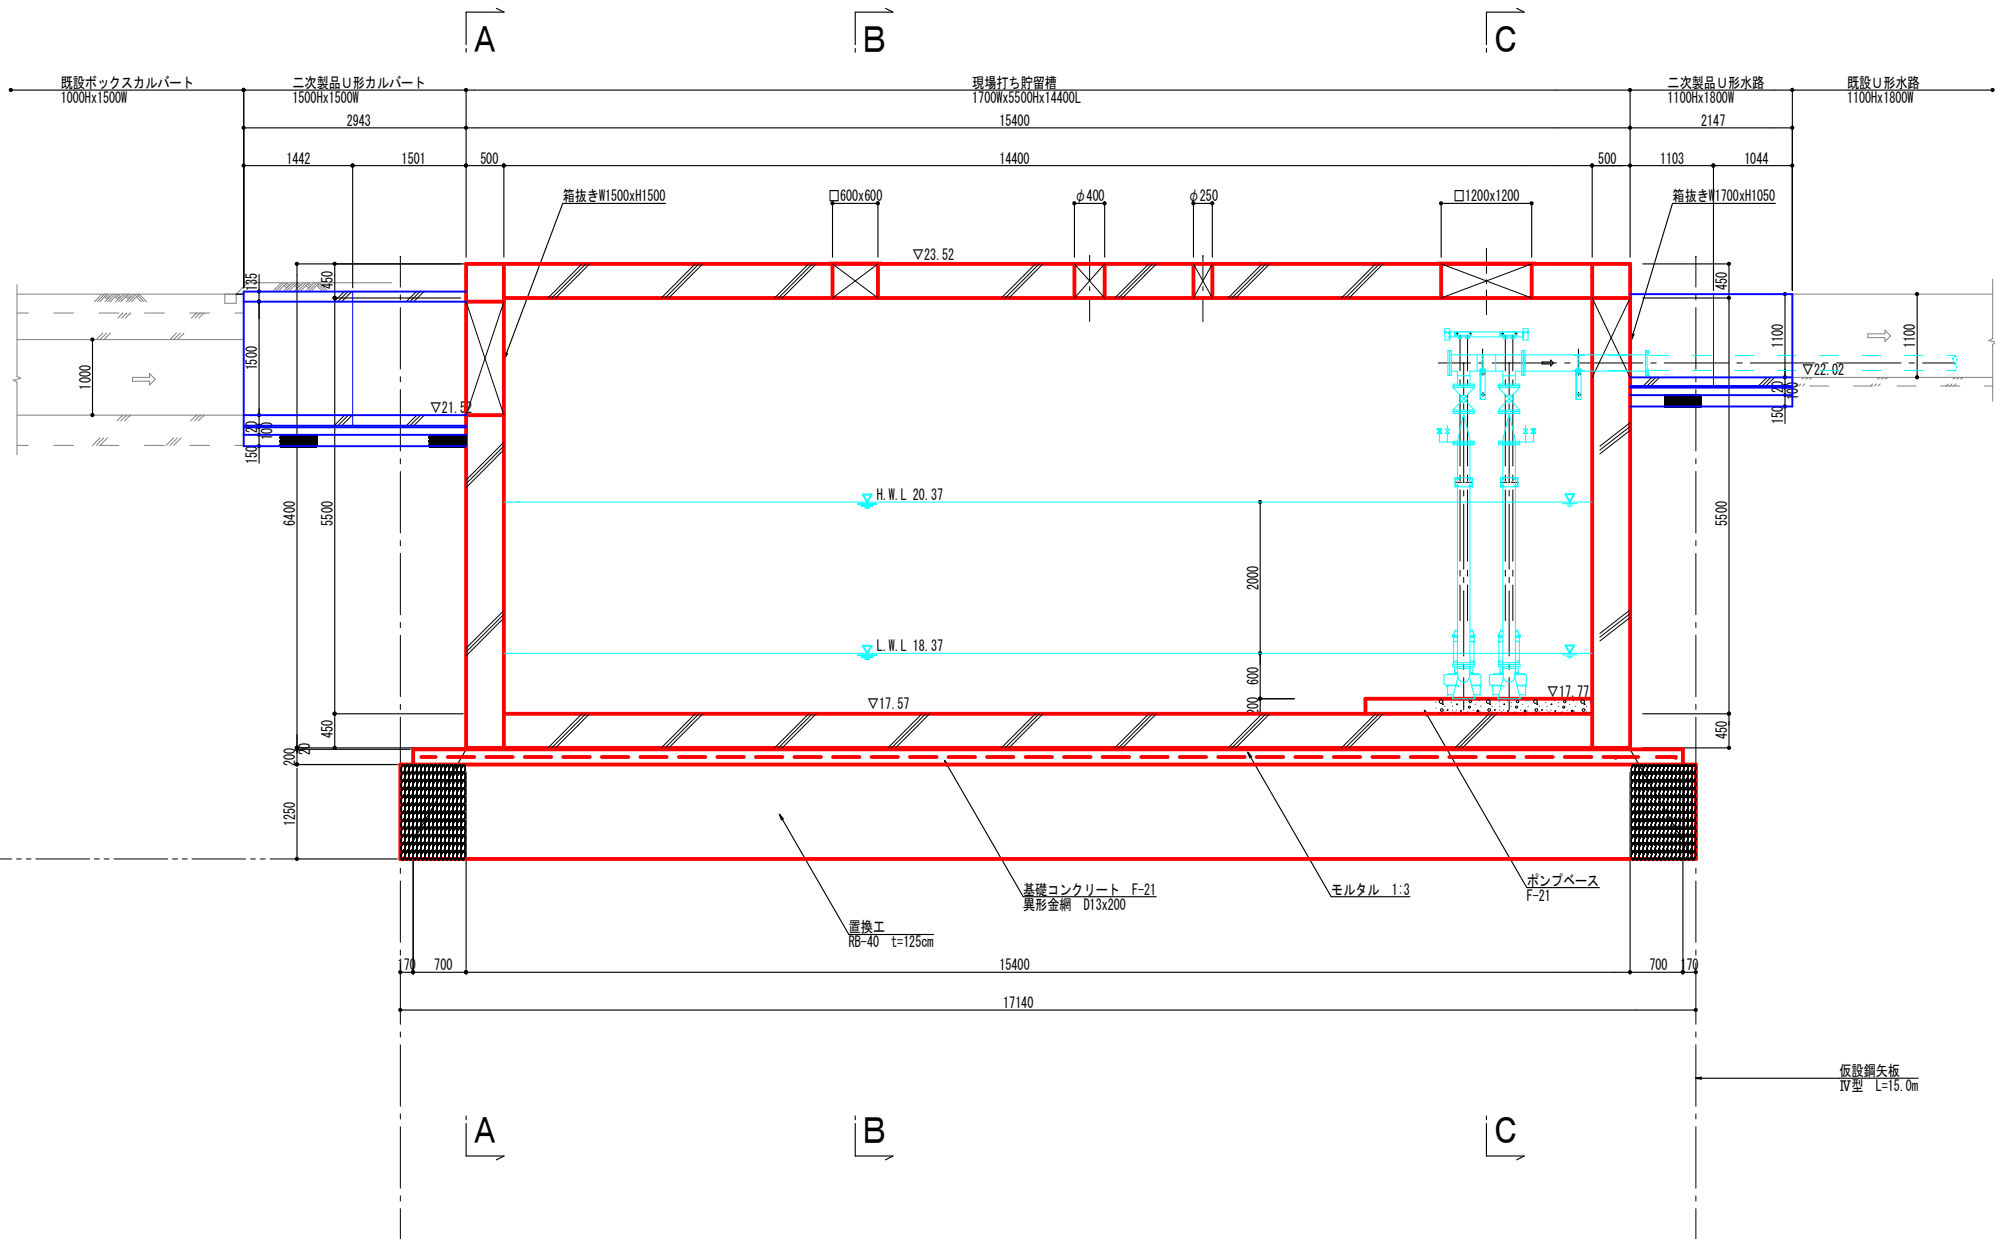


貯留槽縦断面図

A1=1:50  
A3=1:100

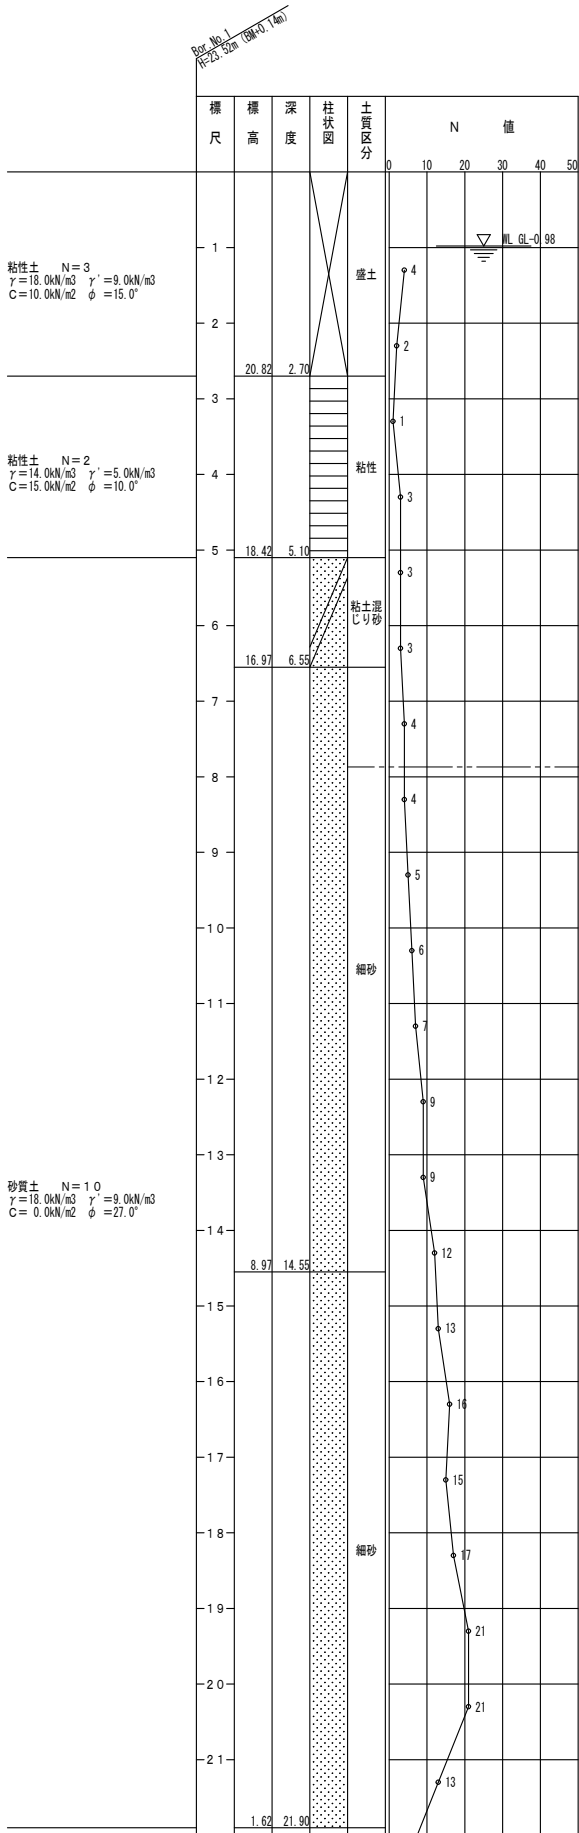

【ポンプ仕様】  
口 径  $\phi 150\text{mm}$   
形 式 着脱式水中汚水ポンプ  
(改良型ノンクログタイプ)  
吐 出 量  $2.7\text{m}^3/\text{min} \times 2$  台  
全揚程  $20.0\text{m}$   
電動機  $22\text{kW} \times 200\text{V}$   
台 数 2 台 (自動同時運転)

工事名	令和7年度 R7市単都下第1号 荒川沖都市下水道施設整備工事		
図 面 号	全 18 枚の内 2	課長	
路線名	荒川沖都市下水道	係長	
工 事 所	中村南六丁目地内	検図	
図 面 別	貯留槽縦断面図	設計	
縮 尺	A1=1:50 A3=1:100	製図	
作 成 年月日	令和 7 年 月 日		

土 浦 市 建 設 部 下 水 道 課