





横断面図

A1=1:50
A3=1:100

A-A断面図

B-B断面図

C-C断面図

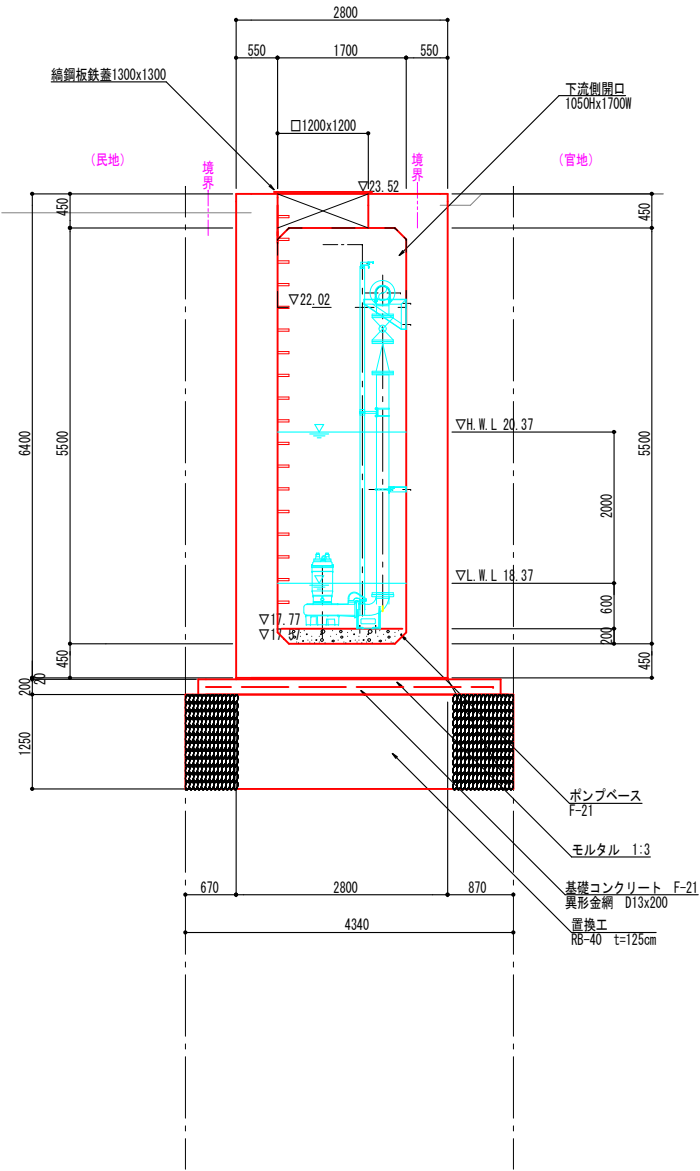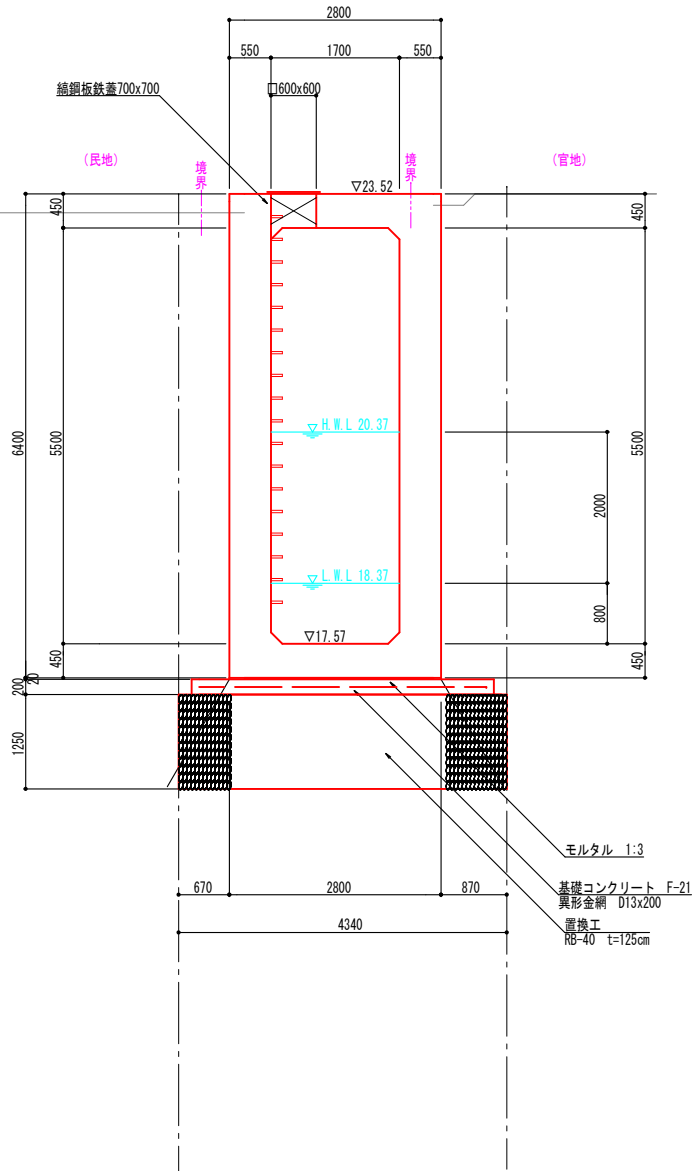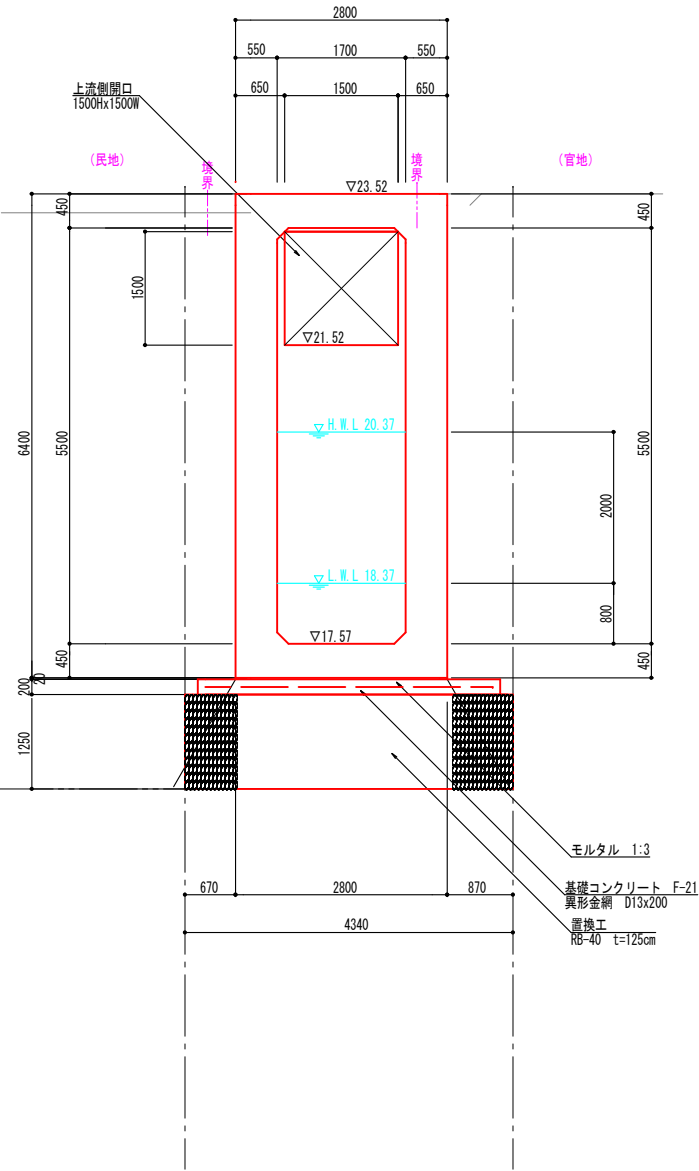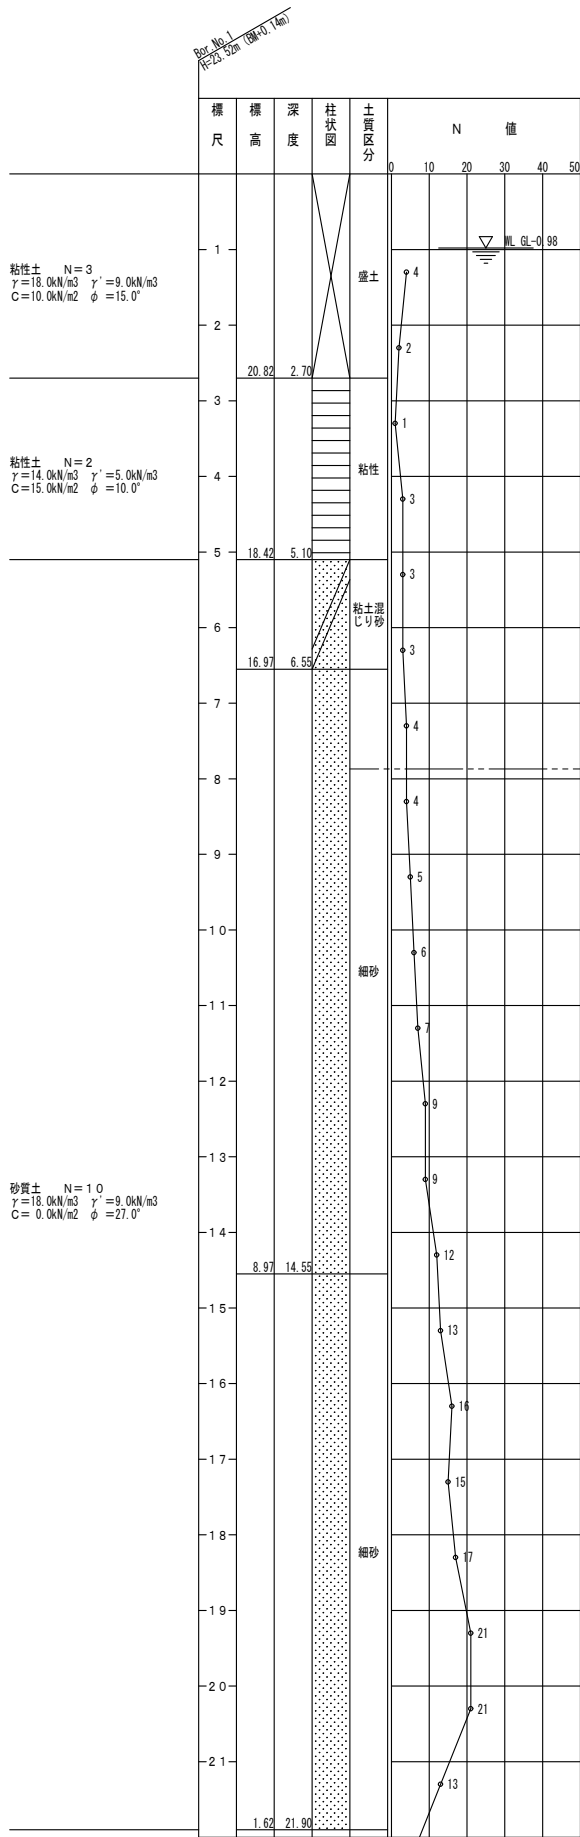

【ポンプ仕様】
口 径 $\phi 150\text{mm}$
形 式 着脱式水中汚水ポンプ
(改良型ノンログタイプ)
吐 出 量 $2.7\text{m}^3/\text{min} \times 2$ 台
全揚程 20.0m
電動機 $22\text{kw} \times 200\text{V}$
台 数 2 台 (自動同時運転)

工事名	令和7年度 R7市単都下第1号		
	荒川沖都市下水道施設整備工事		
図 面 号	全 18 枚の内 3	課長	
路線名	荒川沖都市下水道	係長	
工 事 所	中村南六丁目地内	検図	
図 面 別	横 断 面 図	設計	
縮 尺	A1=1:50 A3=1:100	製図	
作 成 年月日	令和 7 年 月 日		
土 浦 市 建 設 部 下 水 道 課			