


貯留槽鋼板蓋構造図

A1=1:20
A3=1:40


ポンプ搬入口鋼板蓋
1300×650×2枚

S=1:20

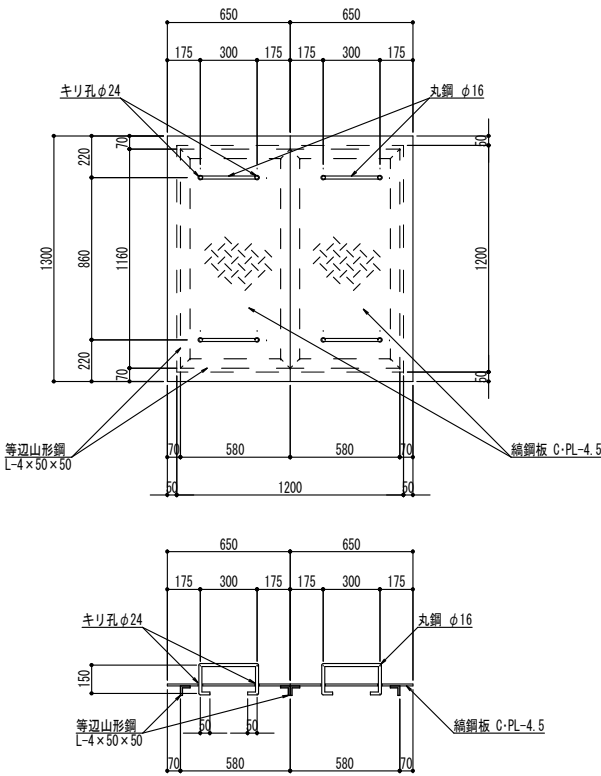

メンテナンス開口鋼板蓋
700×700×1枚

S=1:20

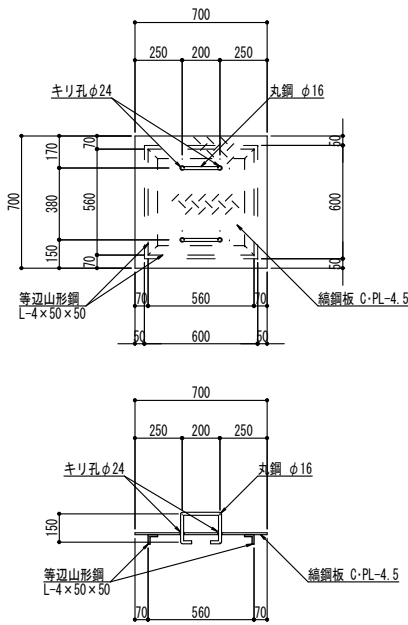


※注 記


- 特記なき材質は、全てSS400とする。
- この図面に記載の鋼板蓋（SS400）は、いずれも溶融亜鉛メッキ仕上げとすること。
- 鋼板蓋の把手（丸鋼）は、落込み型式にすること。

付帯工構造図（1）


U形カルバートA（歩道用）1500H×1500W

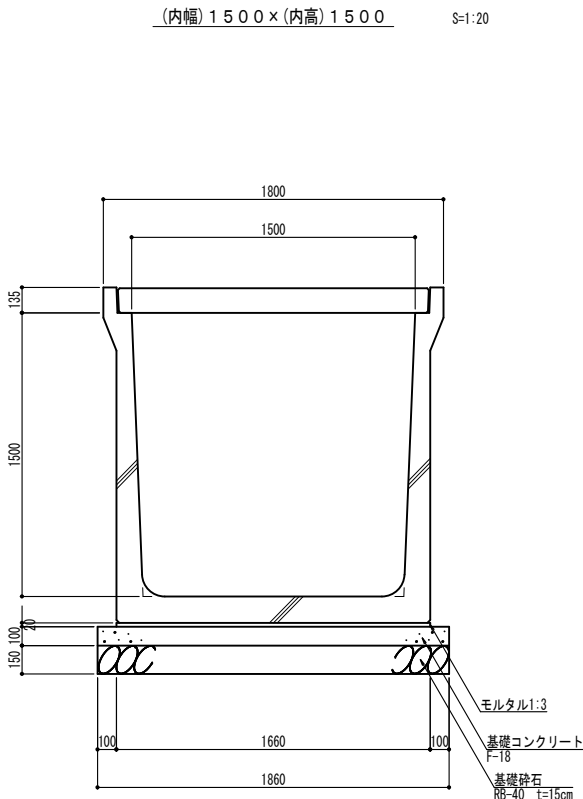


U形カルバートA（歩道用）スラブ1500W

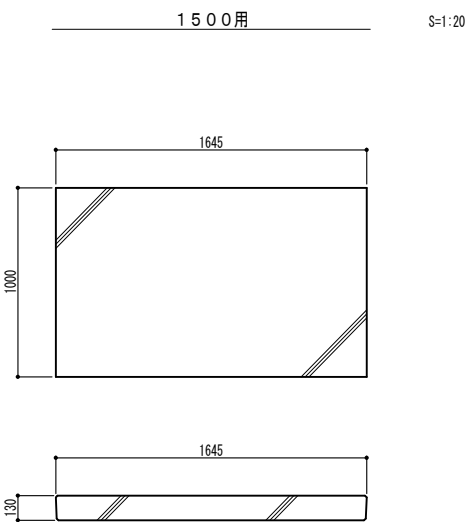

U形水路 1100H×1800W

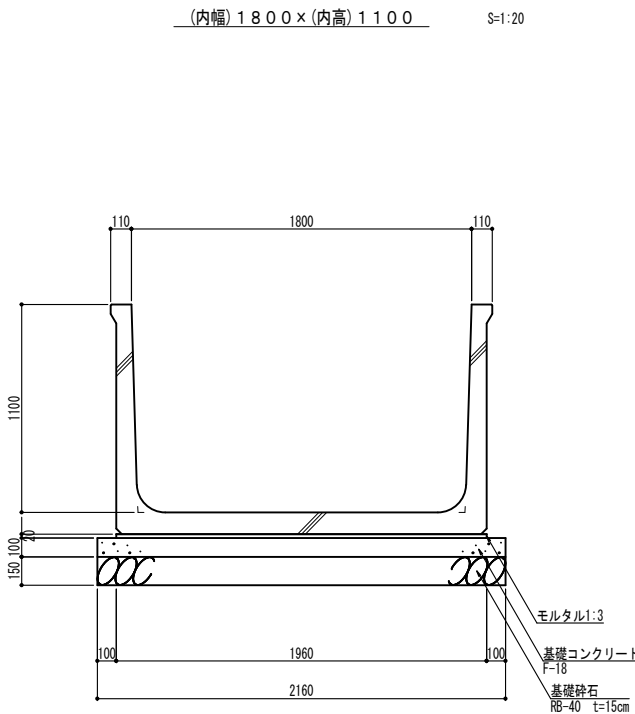

U形カルバートA（歩道用）グレーチング1500W

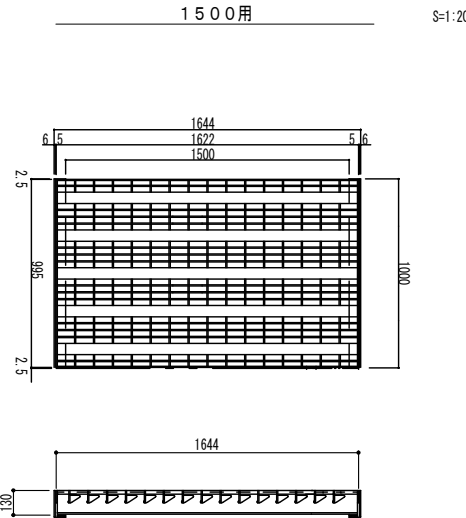

工事名	令和7年度 R7市単都下第1号 荒川沖都市下水路施設整備工事		
図面号	全 18 枚の内 5	課長	
路線名	荒川沖都市下水路	係長	
工事箇所	中村南六丁目地内	検図	
図面種別	貯留槽鋼板蓋構造図 付帯工構造図（1）	設計	
縮尺	A1=1:10 A3=1:20	製図	
作成年月日	令和 7 年 月 日		
土 浦 市 建 設 部 下 水 道 課			