
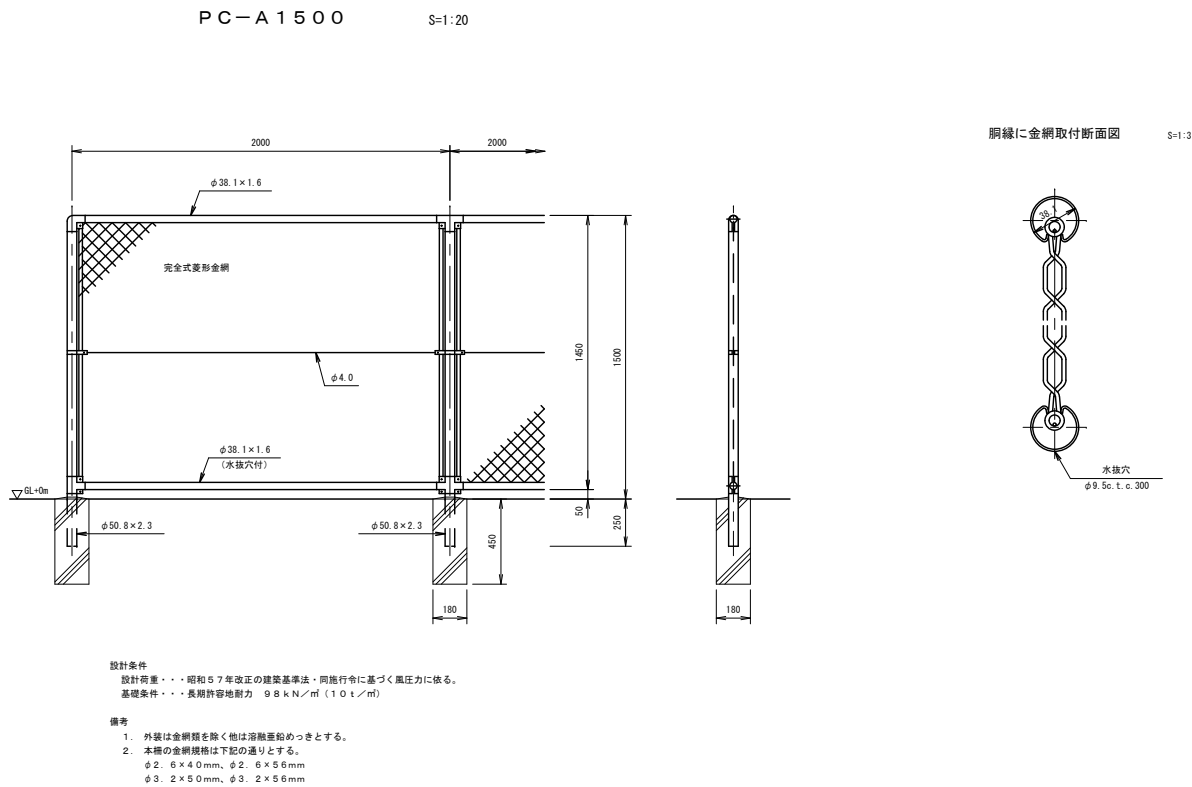


付帯工構造図（２）



ネットフェンス H1200

ネットフェンス H1500

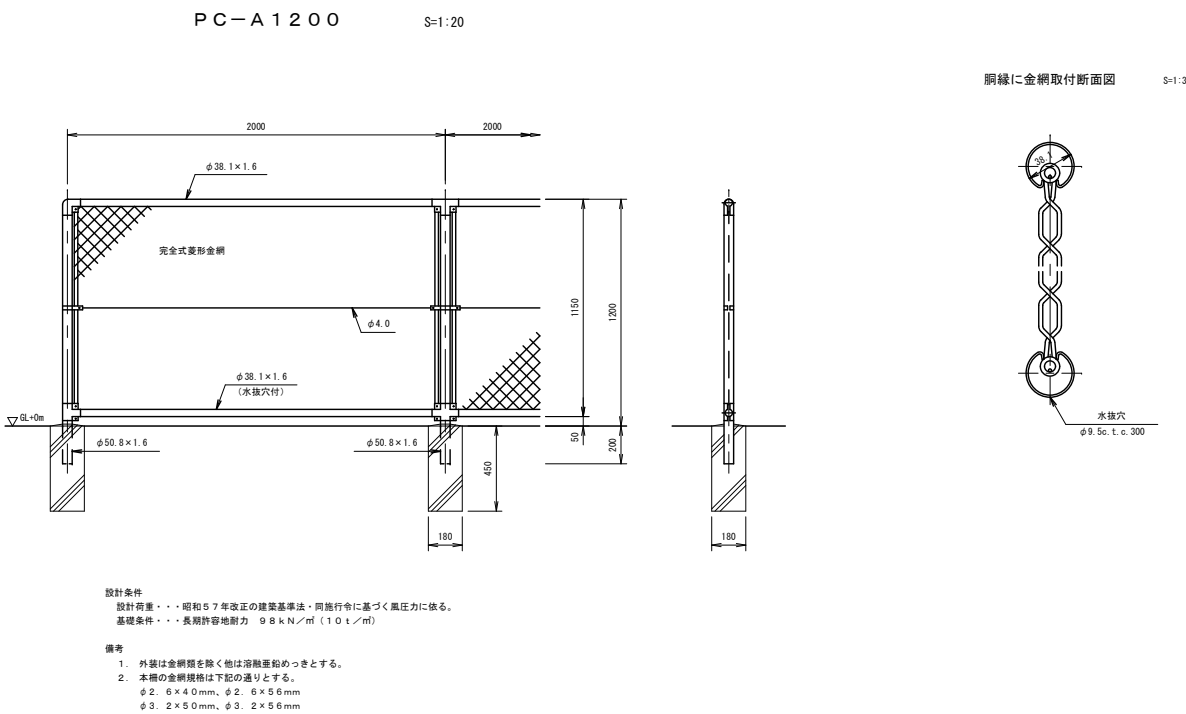

メッシュフェンス H1500

ネットフェンス用両開き扉 H1500×W2000

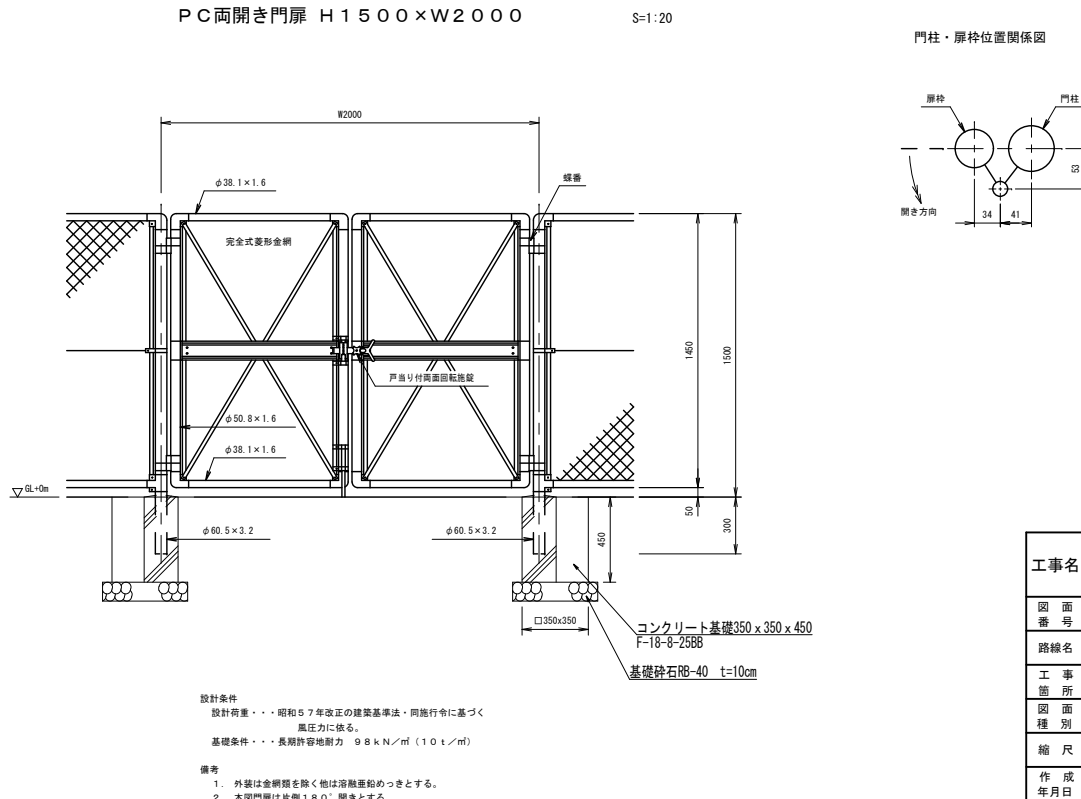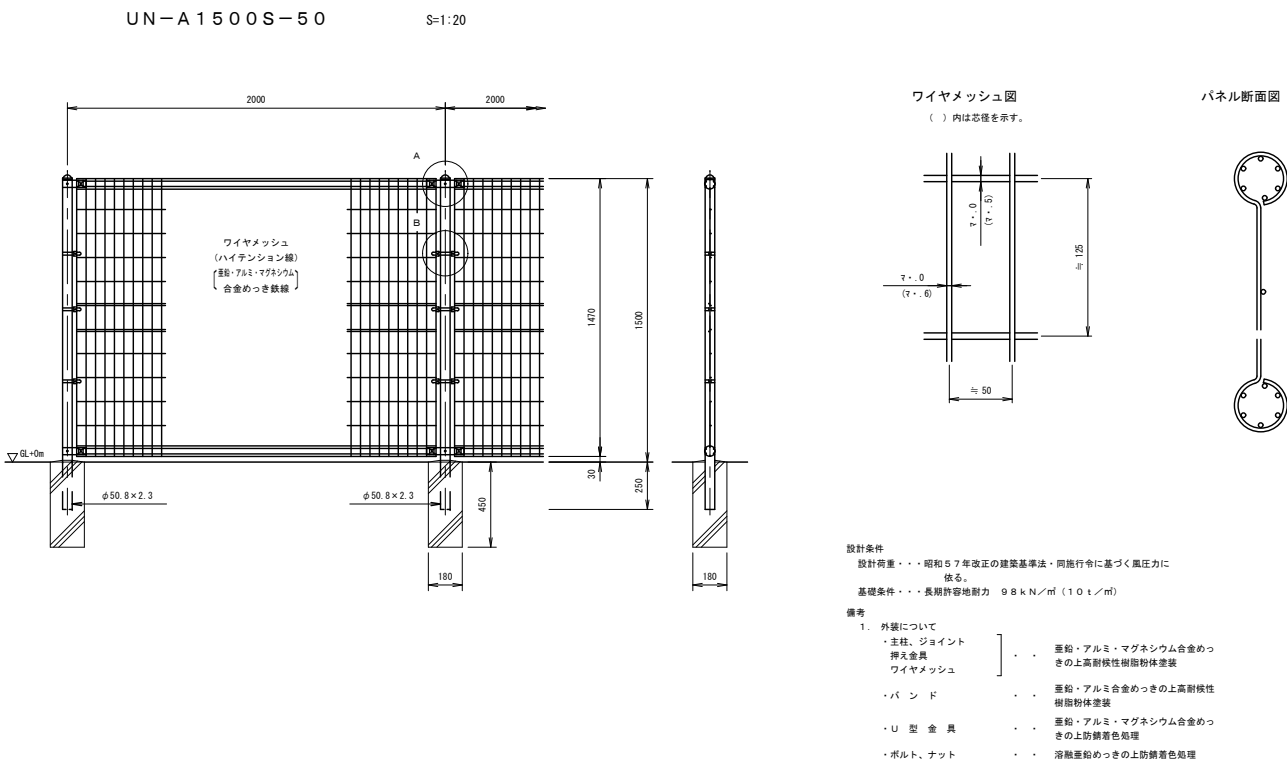

工事名	令和7年度 R7市単都下第1号		
	荒川沖都市下水路施設整備工事		
図面番号	全 18 枚の内 6	課長	
路線名	荒川沖都市下水路	係長	
工事箇所	中村南六丁目地内	検図	
図面別	付帯工構造図（２）	設計	
縮尺	A1=1:20 A3=1:40		
作成年月日	令和 7 年 月 日	製図	
土 浦 市 建 設 部 下 水 道 課			