
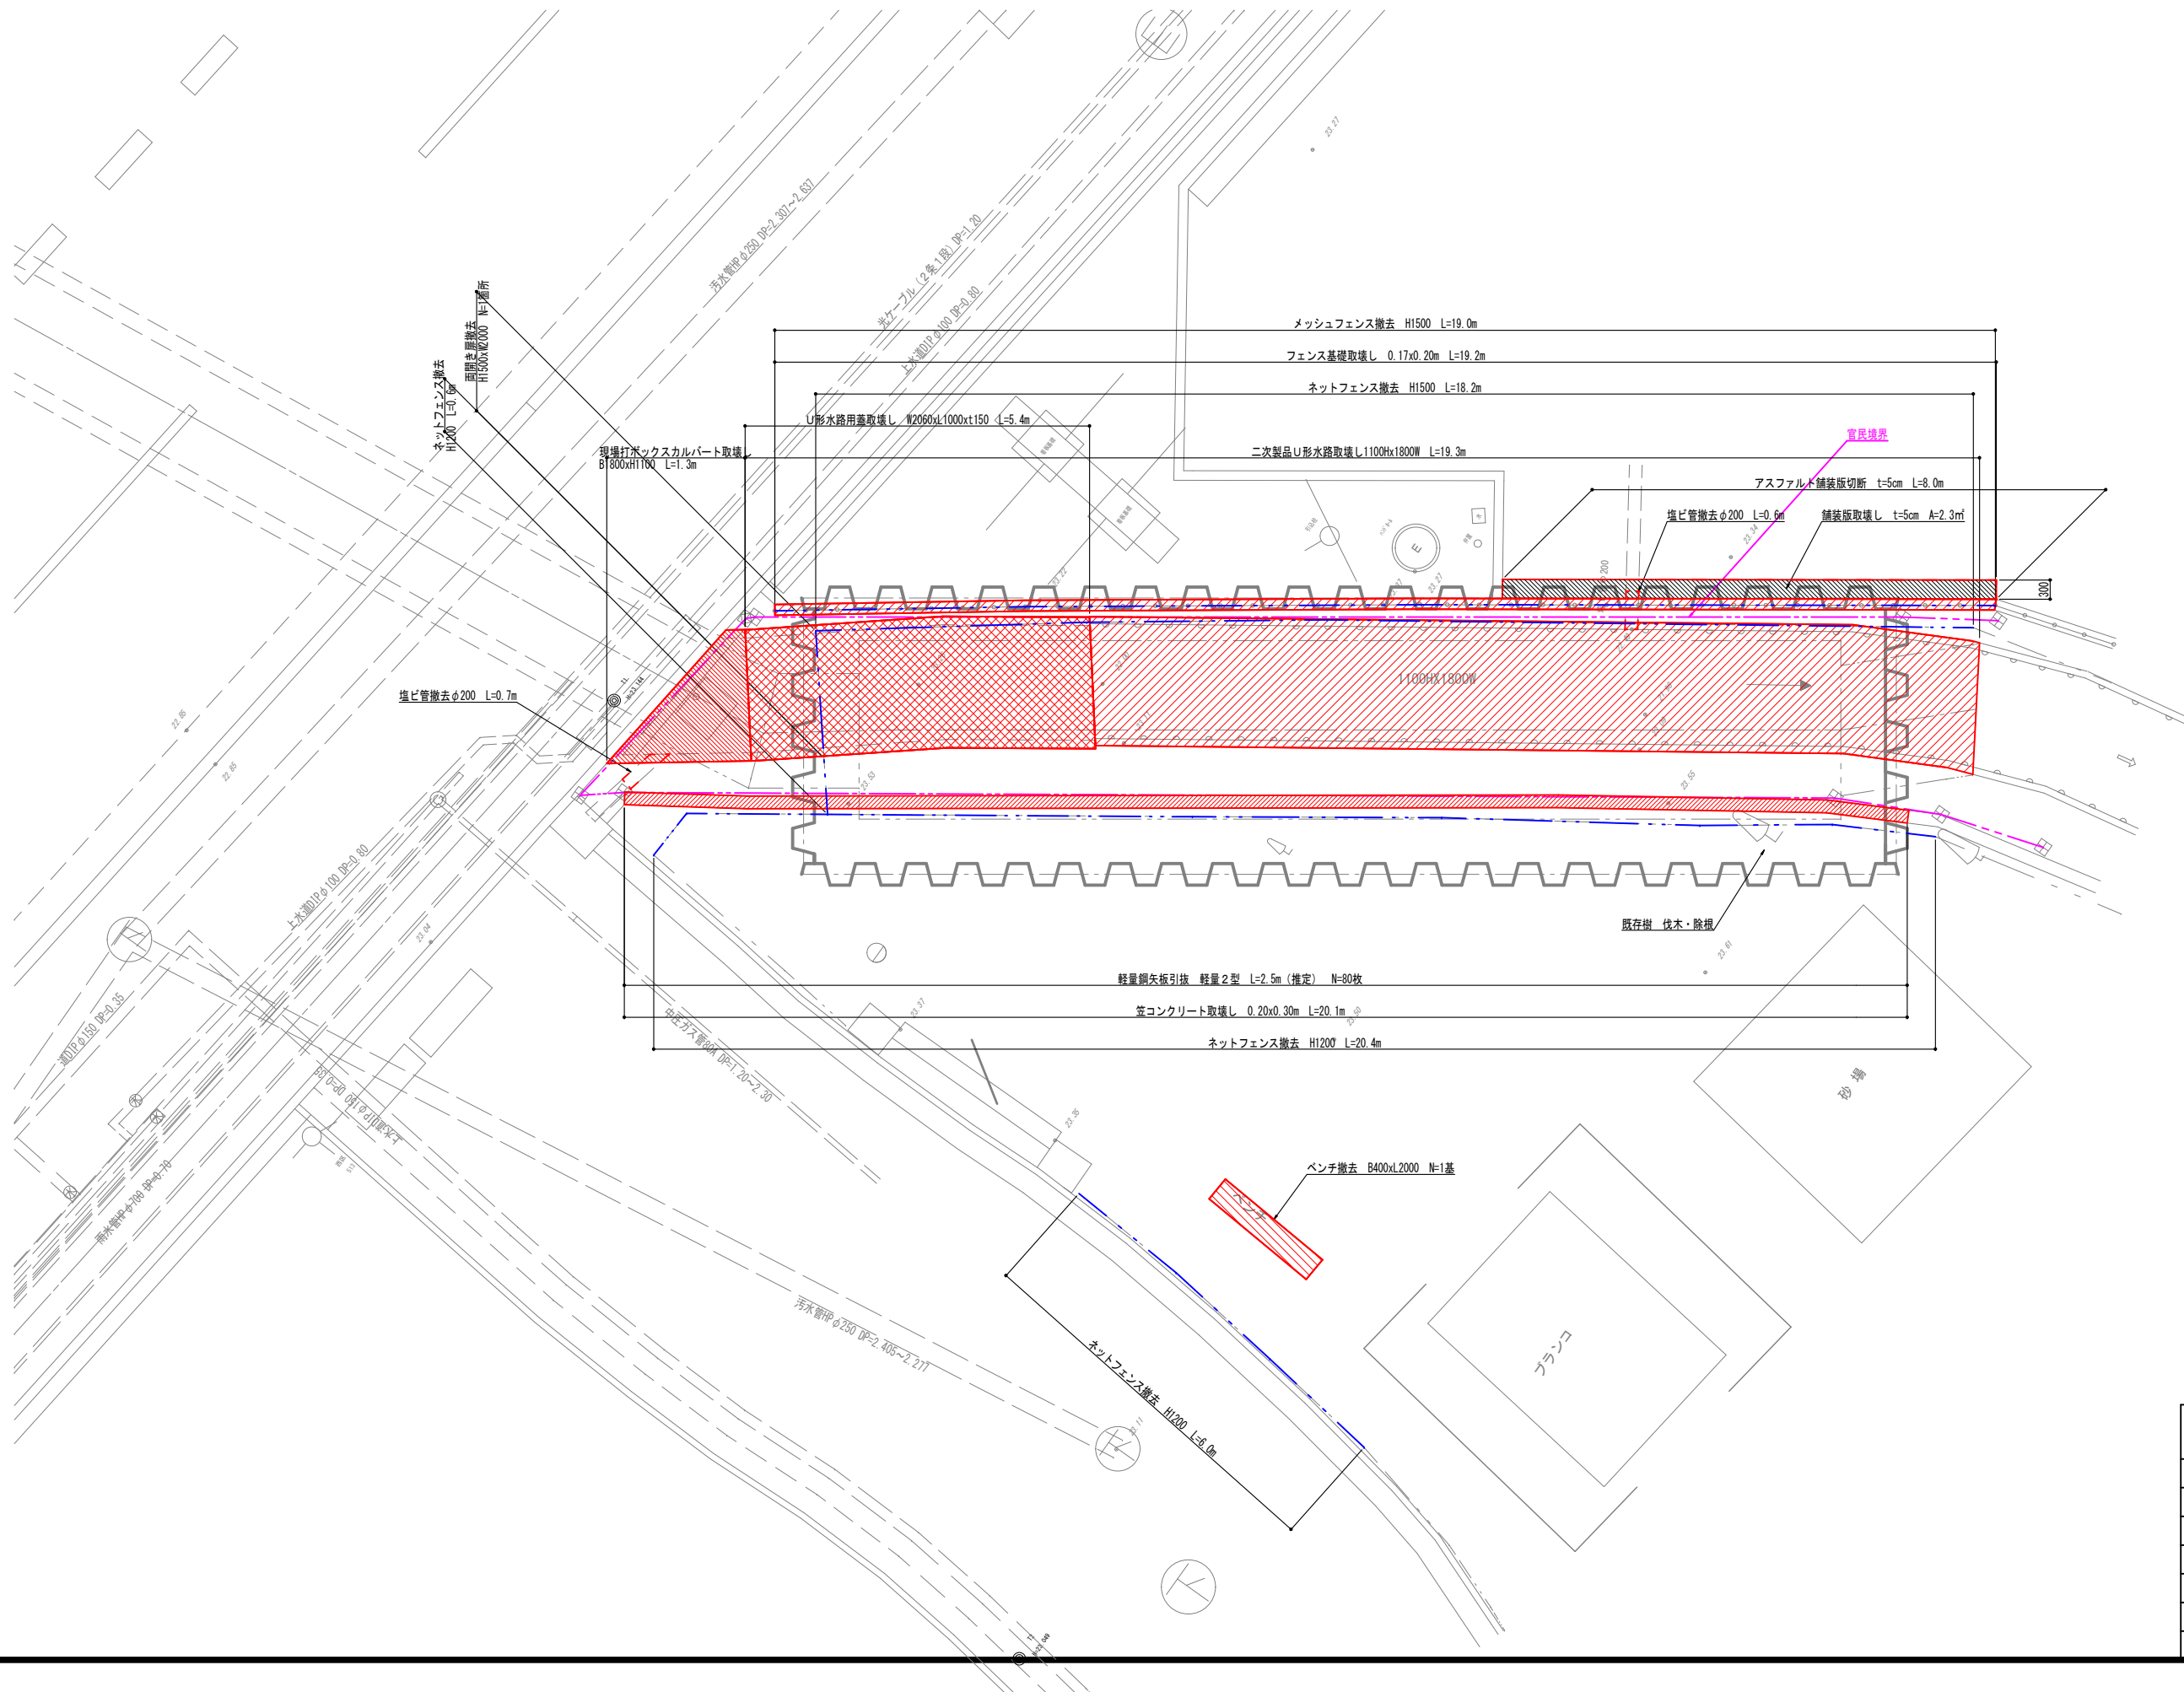


A1=1:50
A3=1:100

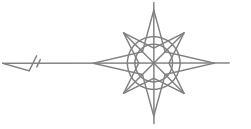

工事名	令和7年度 R7市単都下第1号		
	荒川沖都市下水路施設整備工事		
	図面番号	全 18 枚の内 7	課長
	路線名	荒川沖都市下水路	係長
	工事箇所	中村南六丁目地内	
	図面種別	取壊し撤去図	検図
	縮尺	A1=1:50 A3=1:100	設計
作成年月日	令和 7 年 月 日	製図	
土 浦 市 建 設 部 下 水 道 課			