


給水装置公道分工事標準施工図

土浦市水道課 ポリエチレン管標準配管図 ①

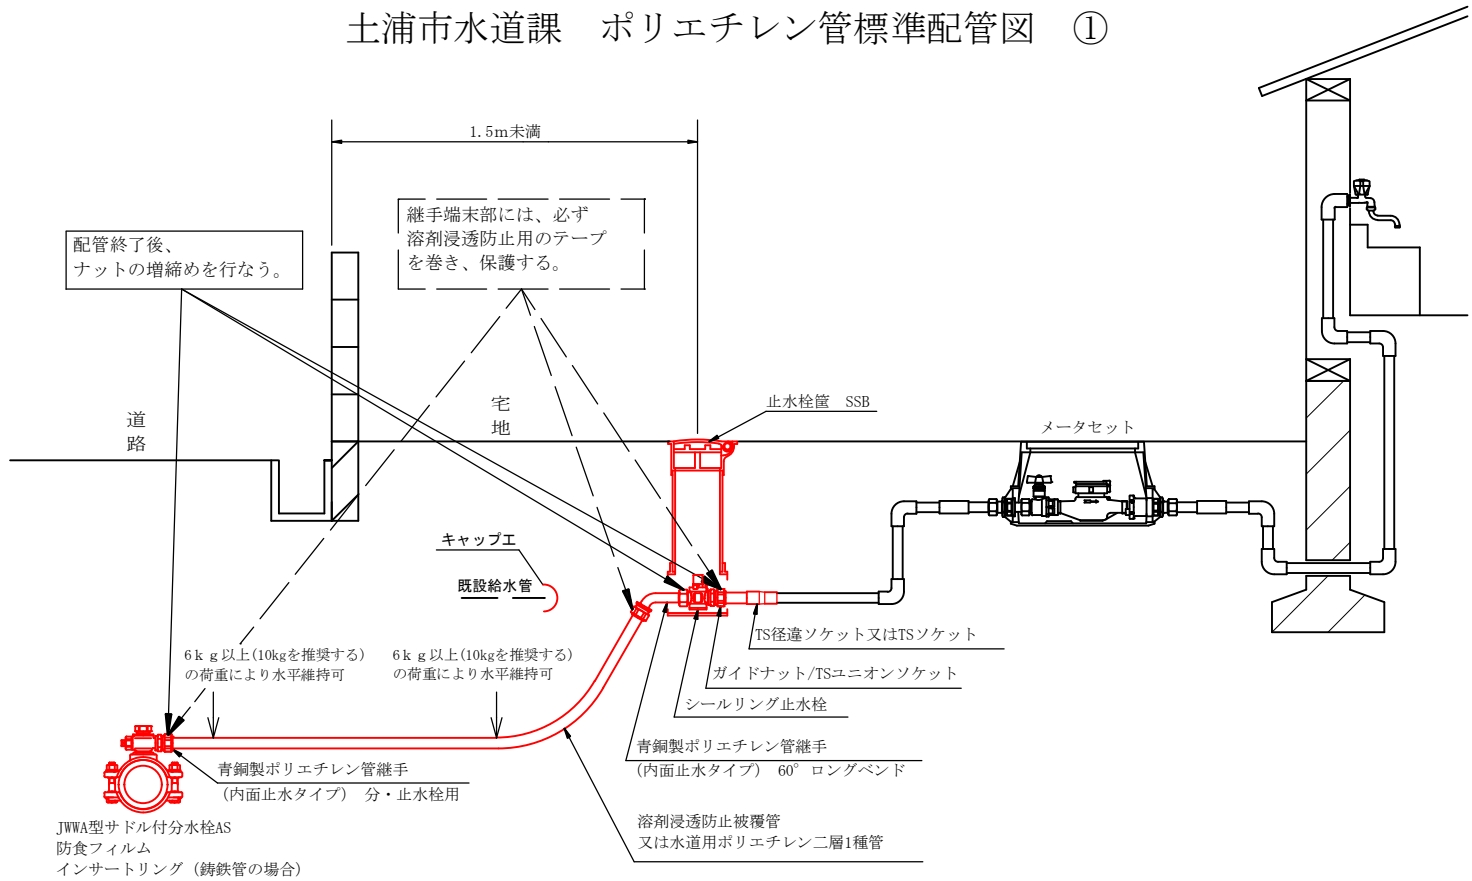

注記

1. ポリエチレン管使用の場合は、溶剤浸透防止被覆管又はJIS K 6762 水道用二層1種管を使用する事。
2. 水道用ポリエチレン二層1種管を使用する場合は、ボリスリーブを使用して完全な耐溶剤処理を行い、且つ水道課の検査を必要とする。
3. 溶剤浸透防止被覆管と継手を接続する場合は、溶剤浸透防止層を残して外面被覆層のみカットする事(継手は内面止水タイプの継手を使用)。
4. 止水栓までポリエチレン管を敷設する場合は止水栓筐の内側に、メータまで敷設する場合はメータボックス内側に必ずポリ管使用と明記する(テブラ又はマジック)。

工 事 番 号	
工 事 名	大和町地内外配水管布設替工事
路 線 名	
工 事 箇 所	土浦市大和町地内外
図 面 種 別	給水詳細図
縮 尺	
図 面 番 号	全 枚の内
作 成 年 月 日	
土浦市建設部水道課	