


位置図

R7国補公下(更生)第2号
城北町地内外公共下水道管渠更生工事

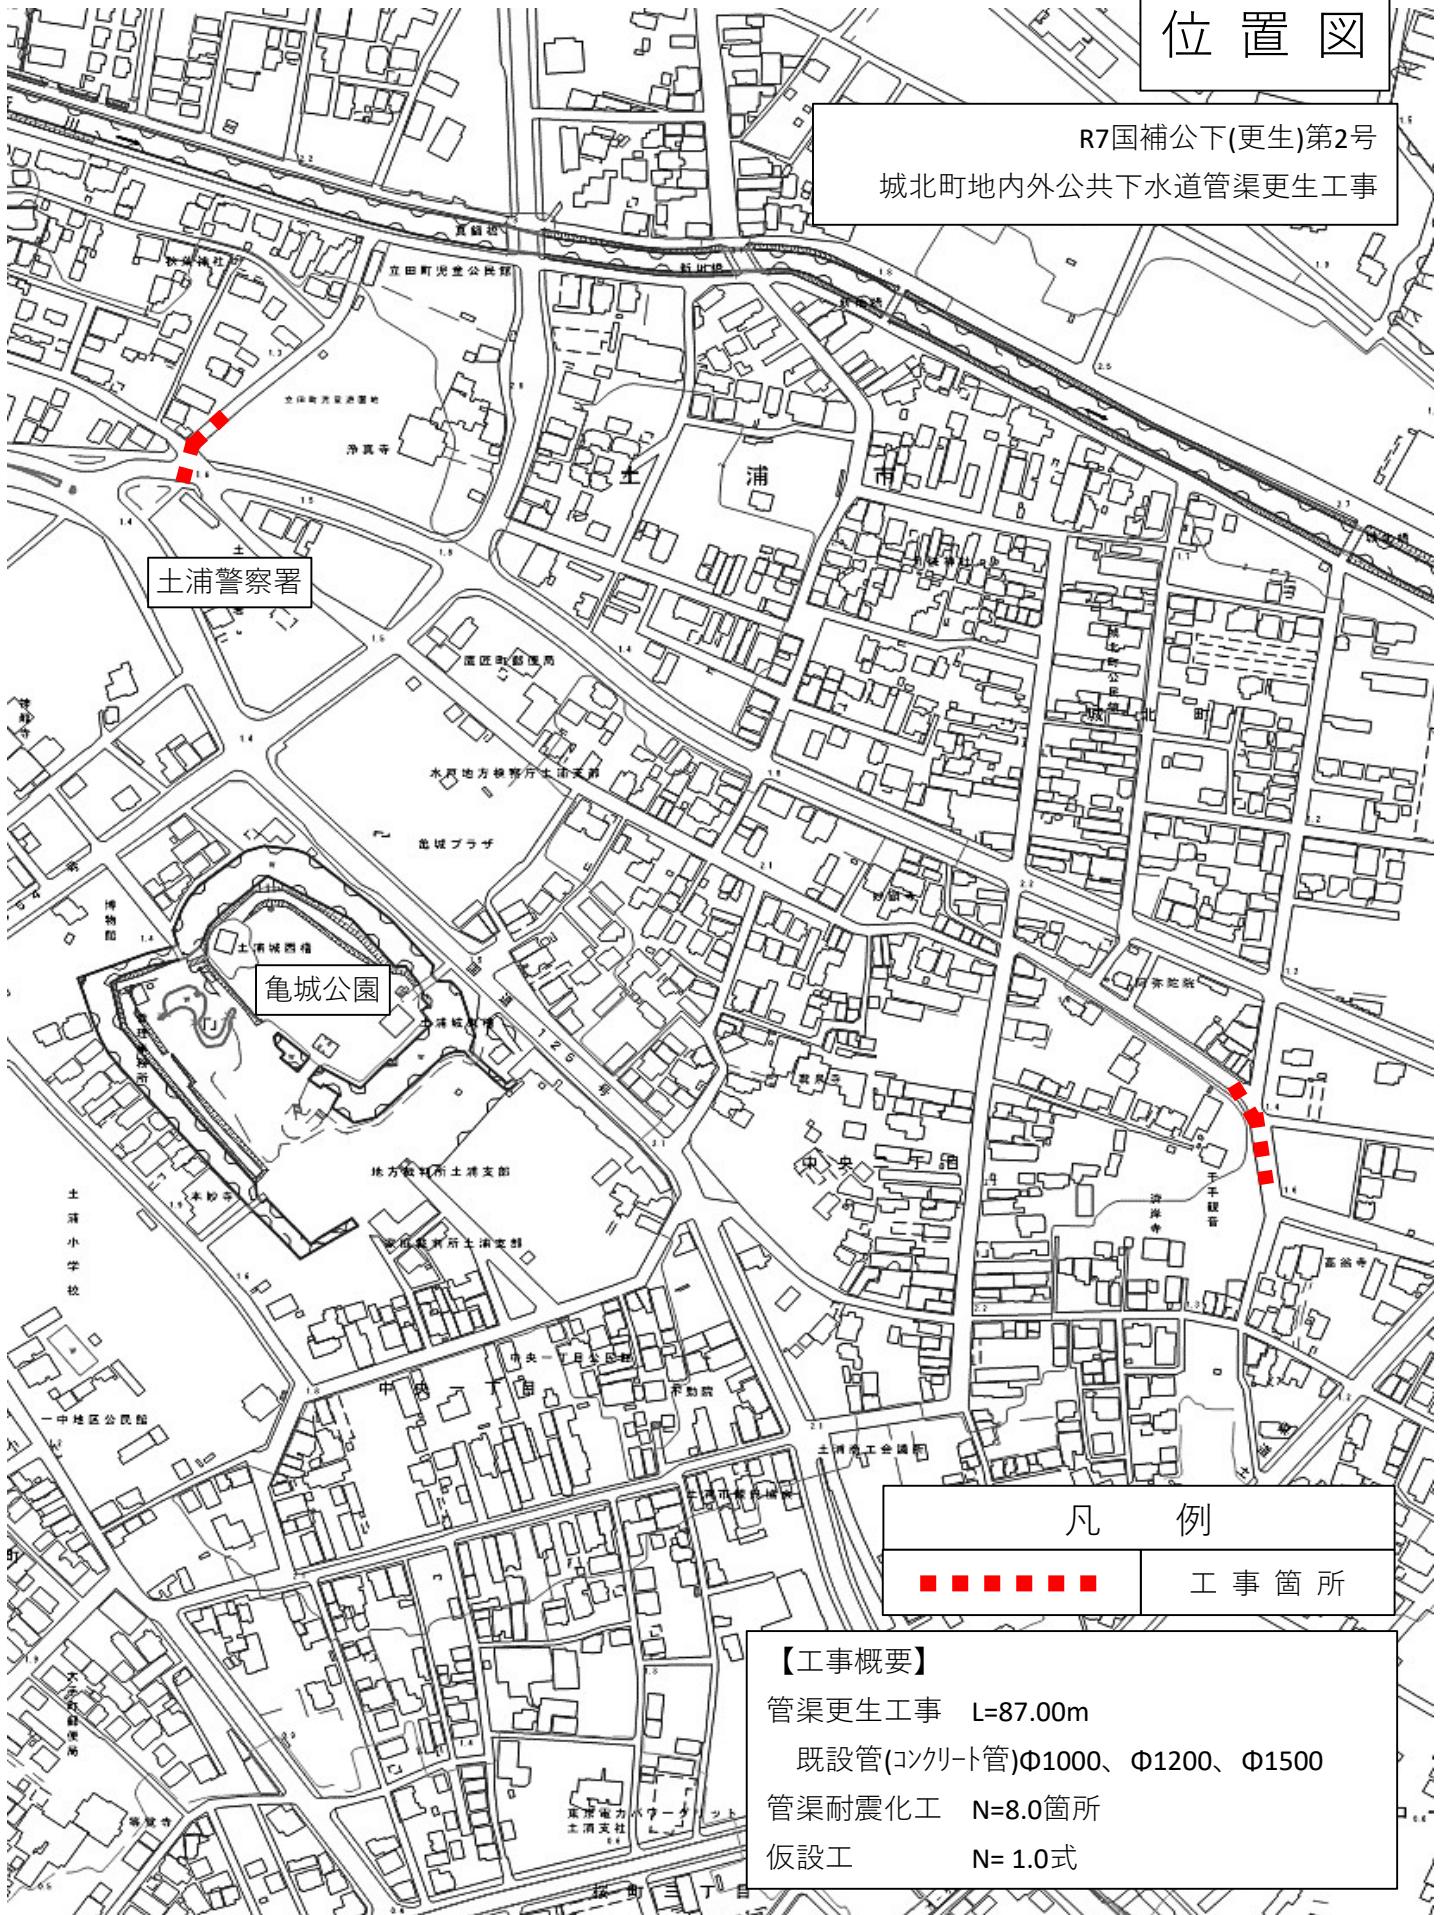

凡 例



工事箇所

【工事概要】

管渠更生工事 L=87.00m

既設管(コンクリート管)Φ1000、Φ1200、Φ1500

管渠耐震化工 N=8.0箇所

仮設工 N= 1.0式