


位置図

令和7年度 水工配更工第9号
神立東一丁目地内配水管布設替工事

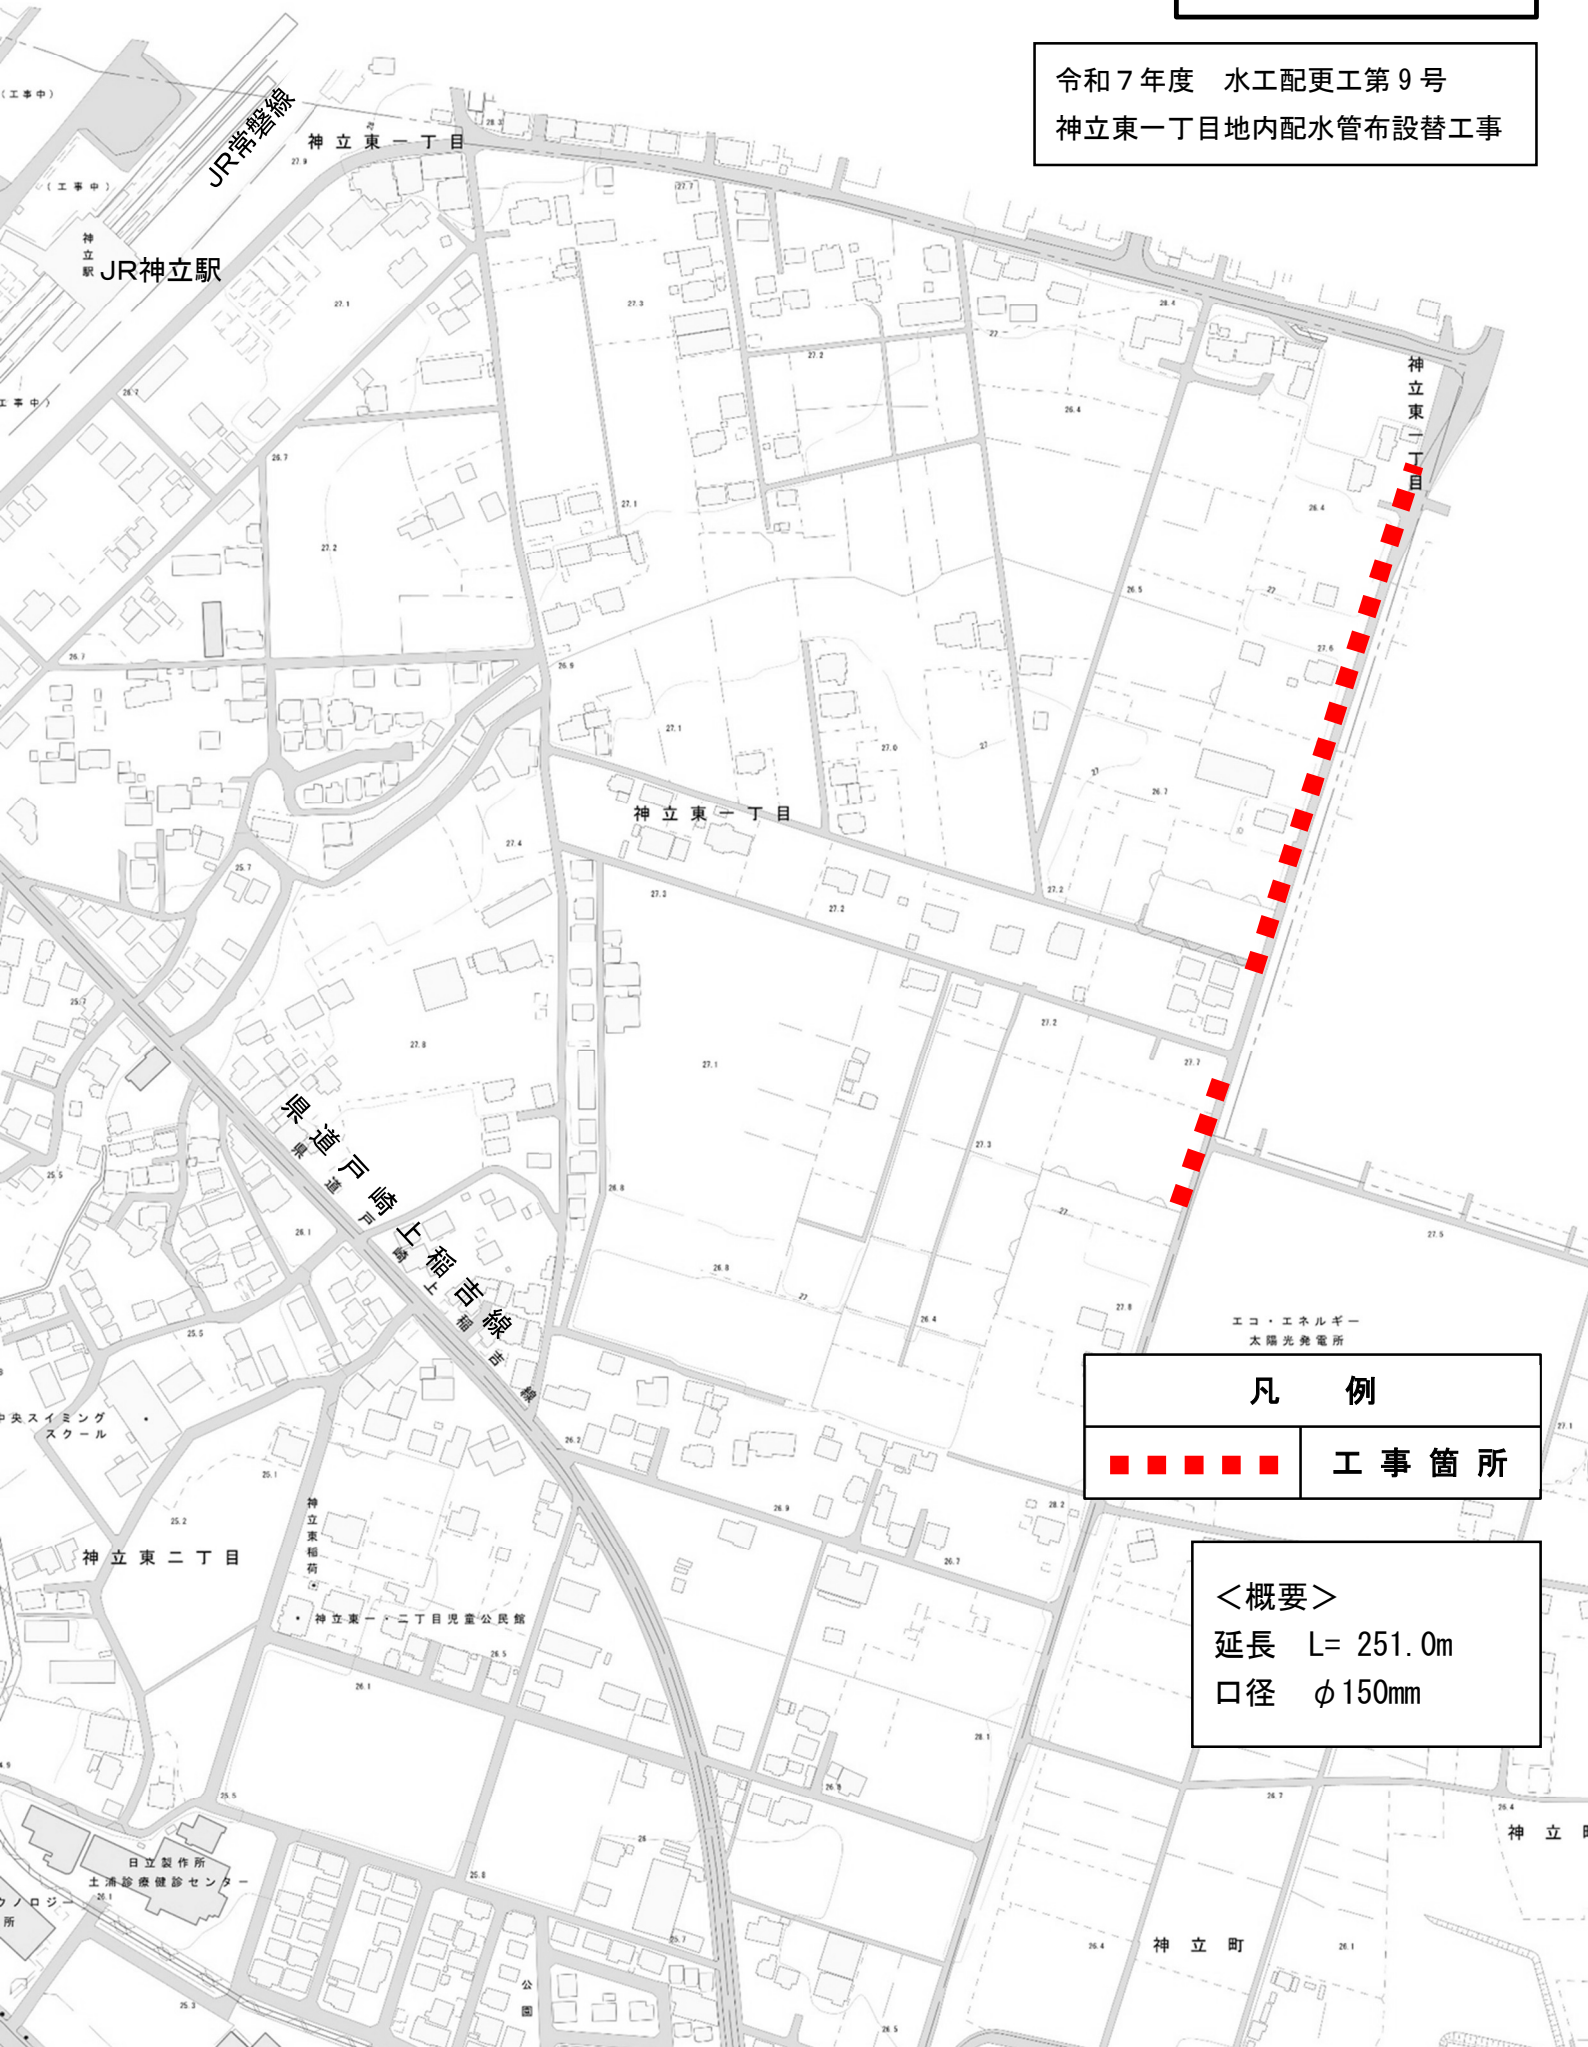

凡 例



工事箇所

<概要>

延長 L= 251.0m

口径 ϕ 150mm