平 面 図
S=1:500

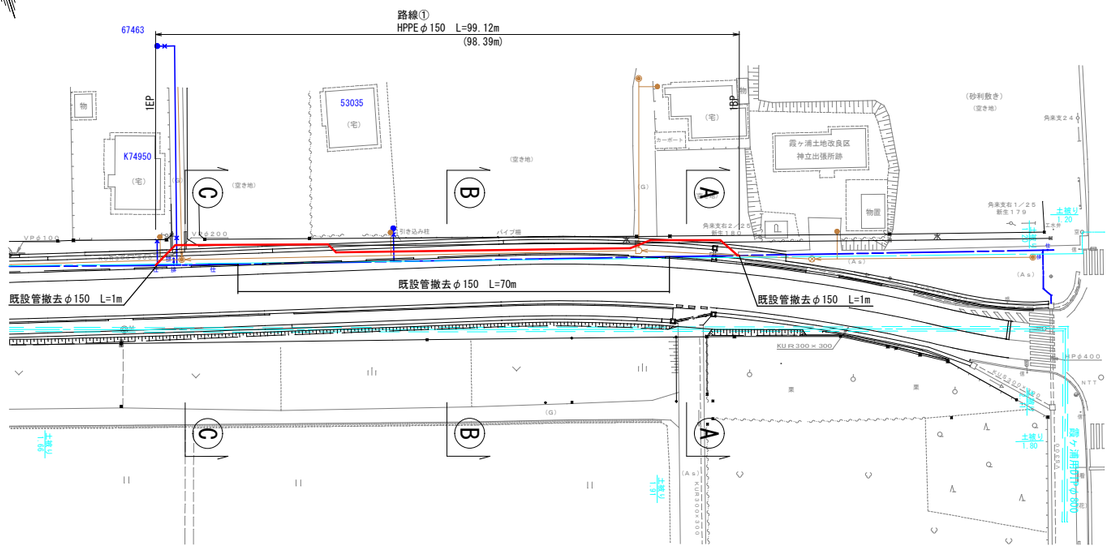

横 断 面 図
S=1:100

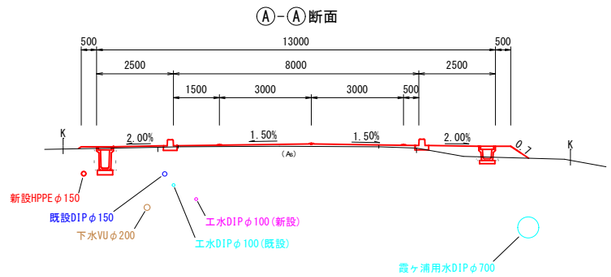

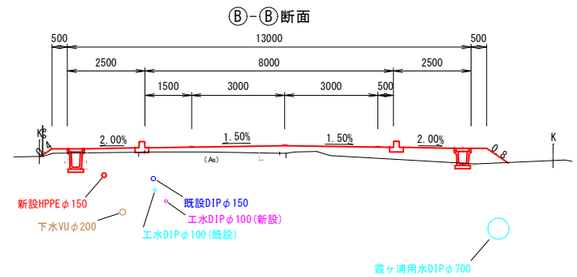

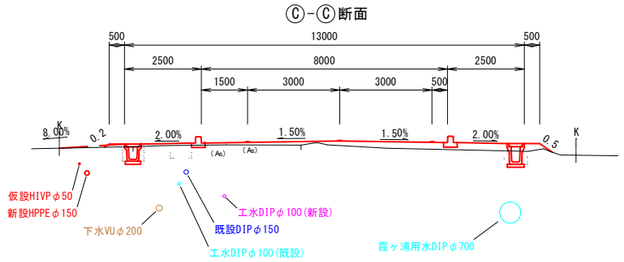

凡 例	
新設配水管	
新設給水管	
仮設給配水管	
既設配水管	
既設給水管	
汚 水 管	

配 管 図
S=free

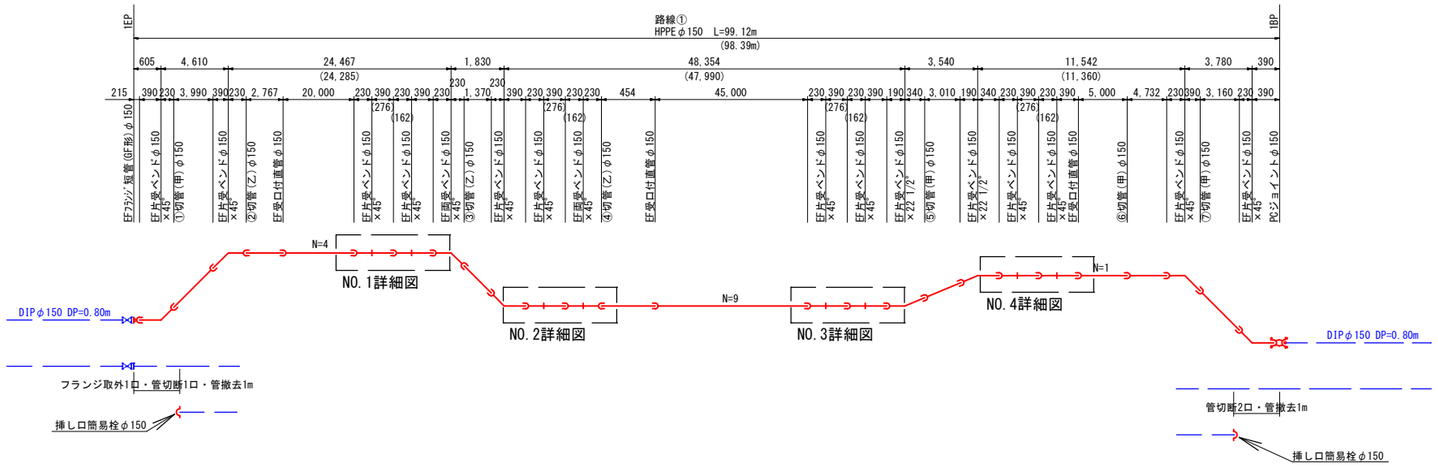

配 管 図 凡 例			
	EF直管		EFフランジ
	EF片受ベンド00°		フランジ付 EF片受チーズ
	EF両受ベンド00°		PE挿し口付 ソフトシール仕切弁
	EFチーズ両受型		シールリング 止水栓
	EFソケット		TSソケット
	PCジョイント		TSエルボ
	EF両受Sベンド		TS00° エルボ
	EF片受Sベンド		サドル分水栓

案 内 図

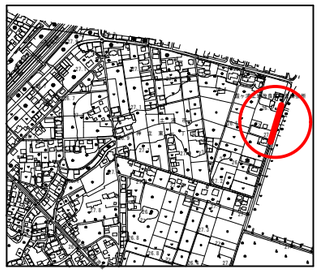

NO.1詳細図 S=1:50

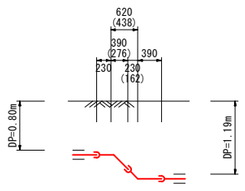

NO.2詳細図 S=1:50

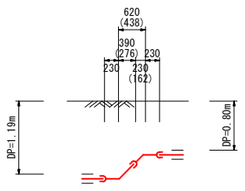

NO.3詳細図 S=1:50

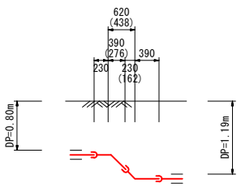

NO.4詳細図 S=1:50

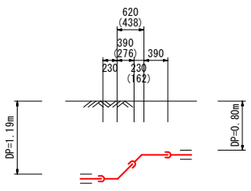

工 事 名	神立東一丁目地内配水管布設替工事	課 長	
図 面 番 号	全 6 枚の内 1 枚		
路 線 名	路線①	係 長	
工 事 箇 所	土浦市 神立東一丁目 地内	検 図	
図 面 種 別	平面図・配管図・横断面図		
縮 尺	図 示	設 計	
作 成 年 月 日	令和 年 月 日	製 図	
土 浦 市 水 道 課			