



平面図

S=1:500

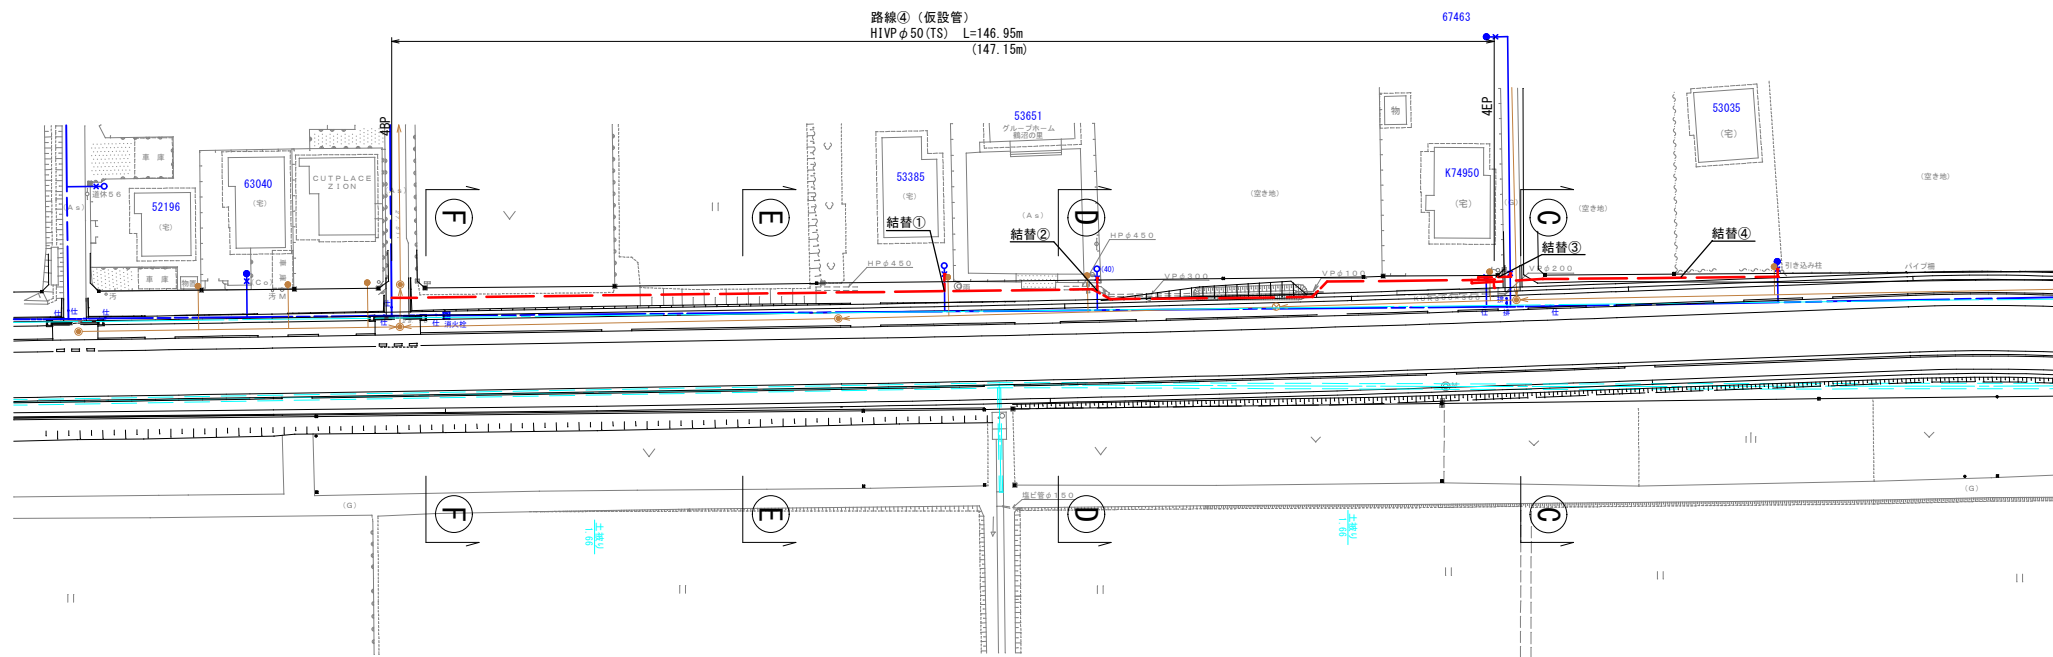

配管図

S=free




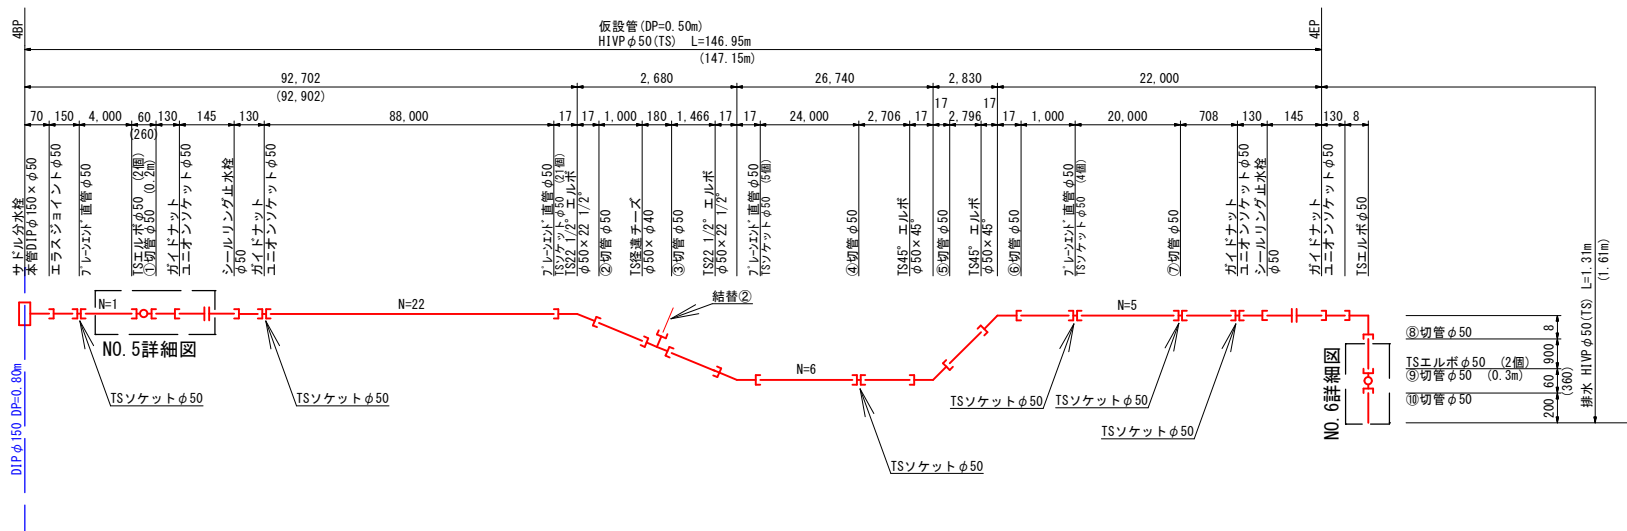


結替①


結替②

結替③


結替④

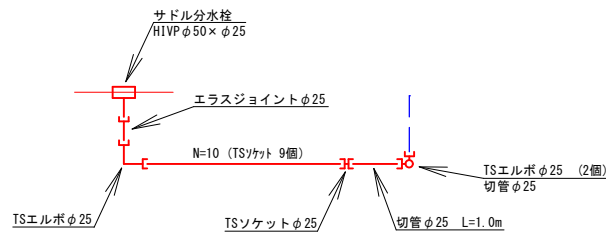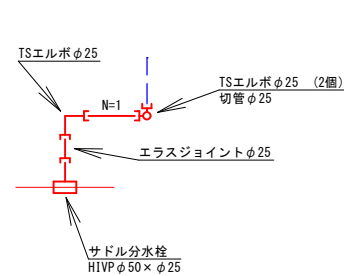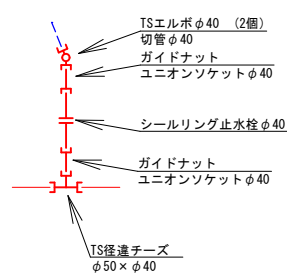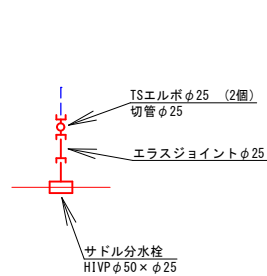

NO. 5詳細図 S=1:50

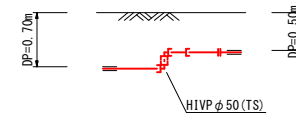


NO. 6詳細図 S=1:50

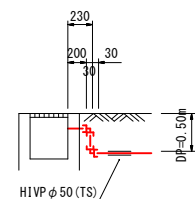

凡 例	
新設配水管	—
新設給水管	—
仮設給配水管	- - -
既設配水管	- - - -
既設給水管	- - - -
汚水管	—

配管図凡例			
EF直管	—	EFフランジ	—
EF片受ベンド00°	—	フランジ付EF片受チース	—
EF両受ベンド00°	—	PE挿し口付ワトソン仕切弁	—
EFチース両受型	—	シーリング止水栓	—
EFソケット	—	TSソケット	—
PGジョイント	—	TSエルボ	—
EF両受Sベンド	—	TS00°エルボ	—
EF片受Sベンド	—	サドル分水栓	—

案内図

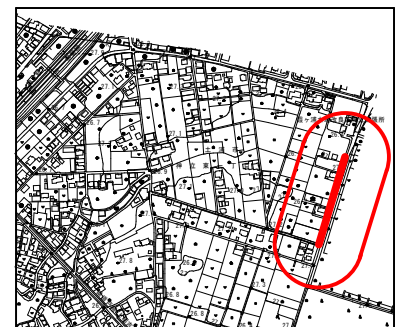

工 事 名	神立東一丁目地内配水管布設替工事	課 長	
図 面 番 号	全 6 枚の内 4 枚	係 長	
路 線 名	路線④ (仮設管)		
工 事 箇 所	土 浦 市 神 立 東 一 丁 目 地 内	検 図	
図 面 種 別	平面図・配管図	設 計	
縮 尺	図 示		
作 成 年 月 日	令和 年 月 日	製 図	
土 浦 市 水 道 課			