


位置図

令和7年度 水工舗復工第7号
中村南五丁目地内外舗装復旧工事

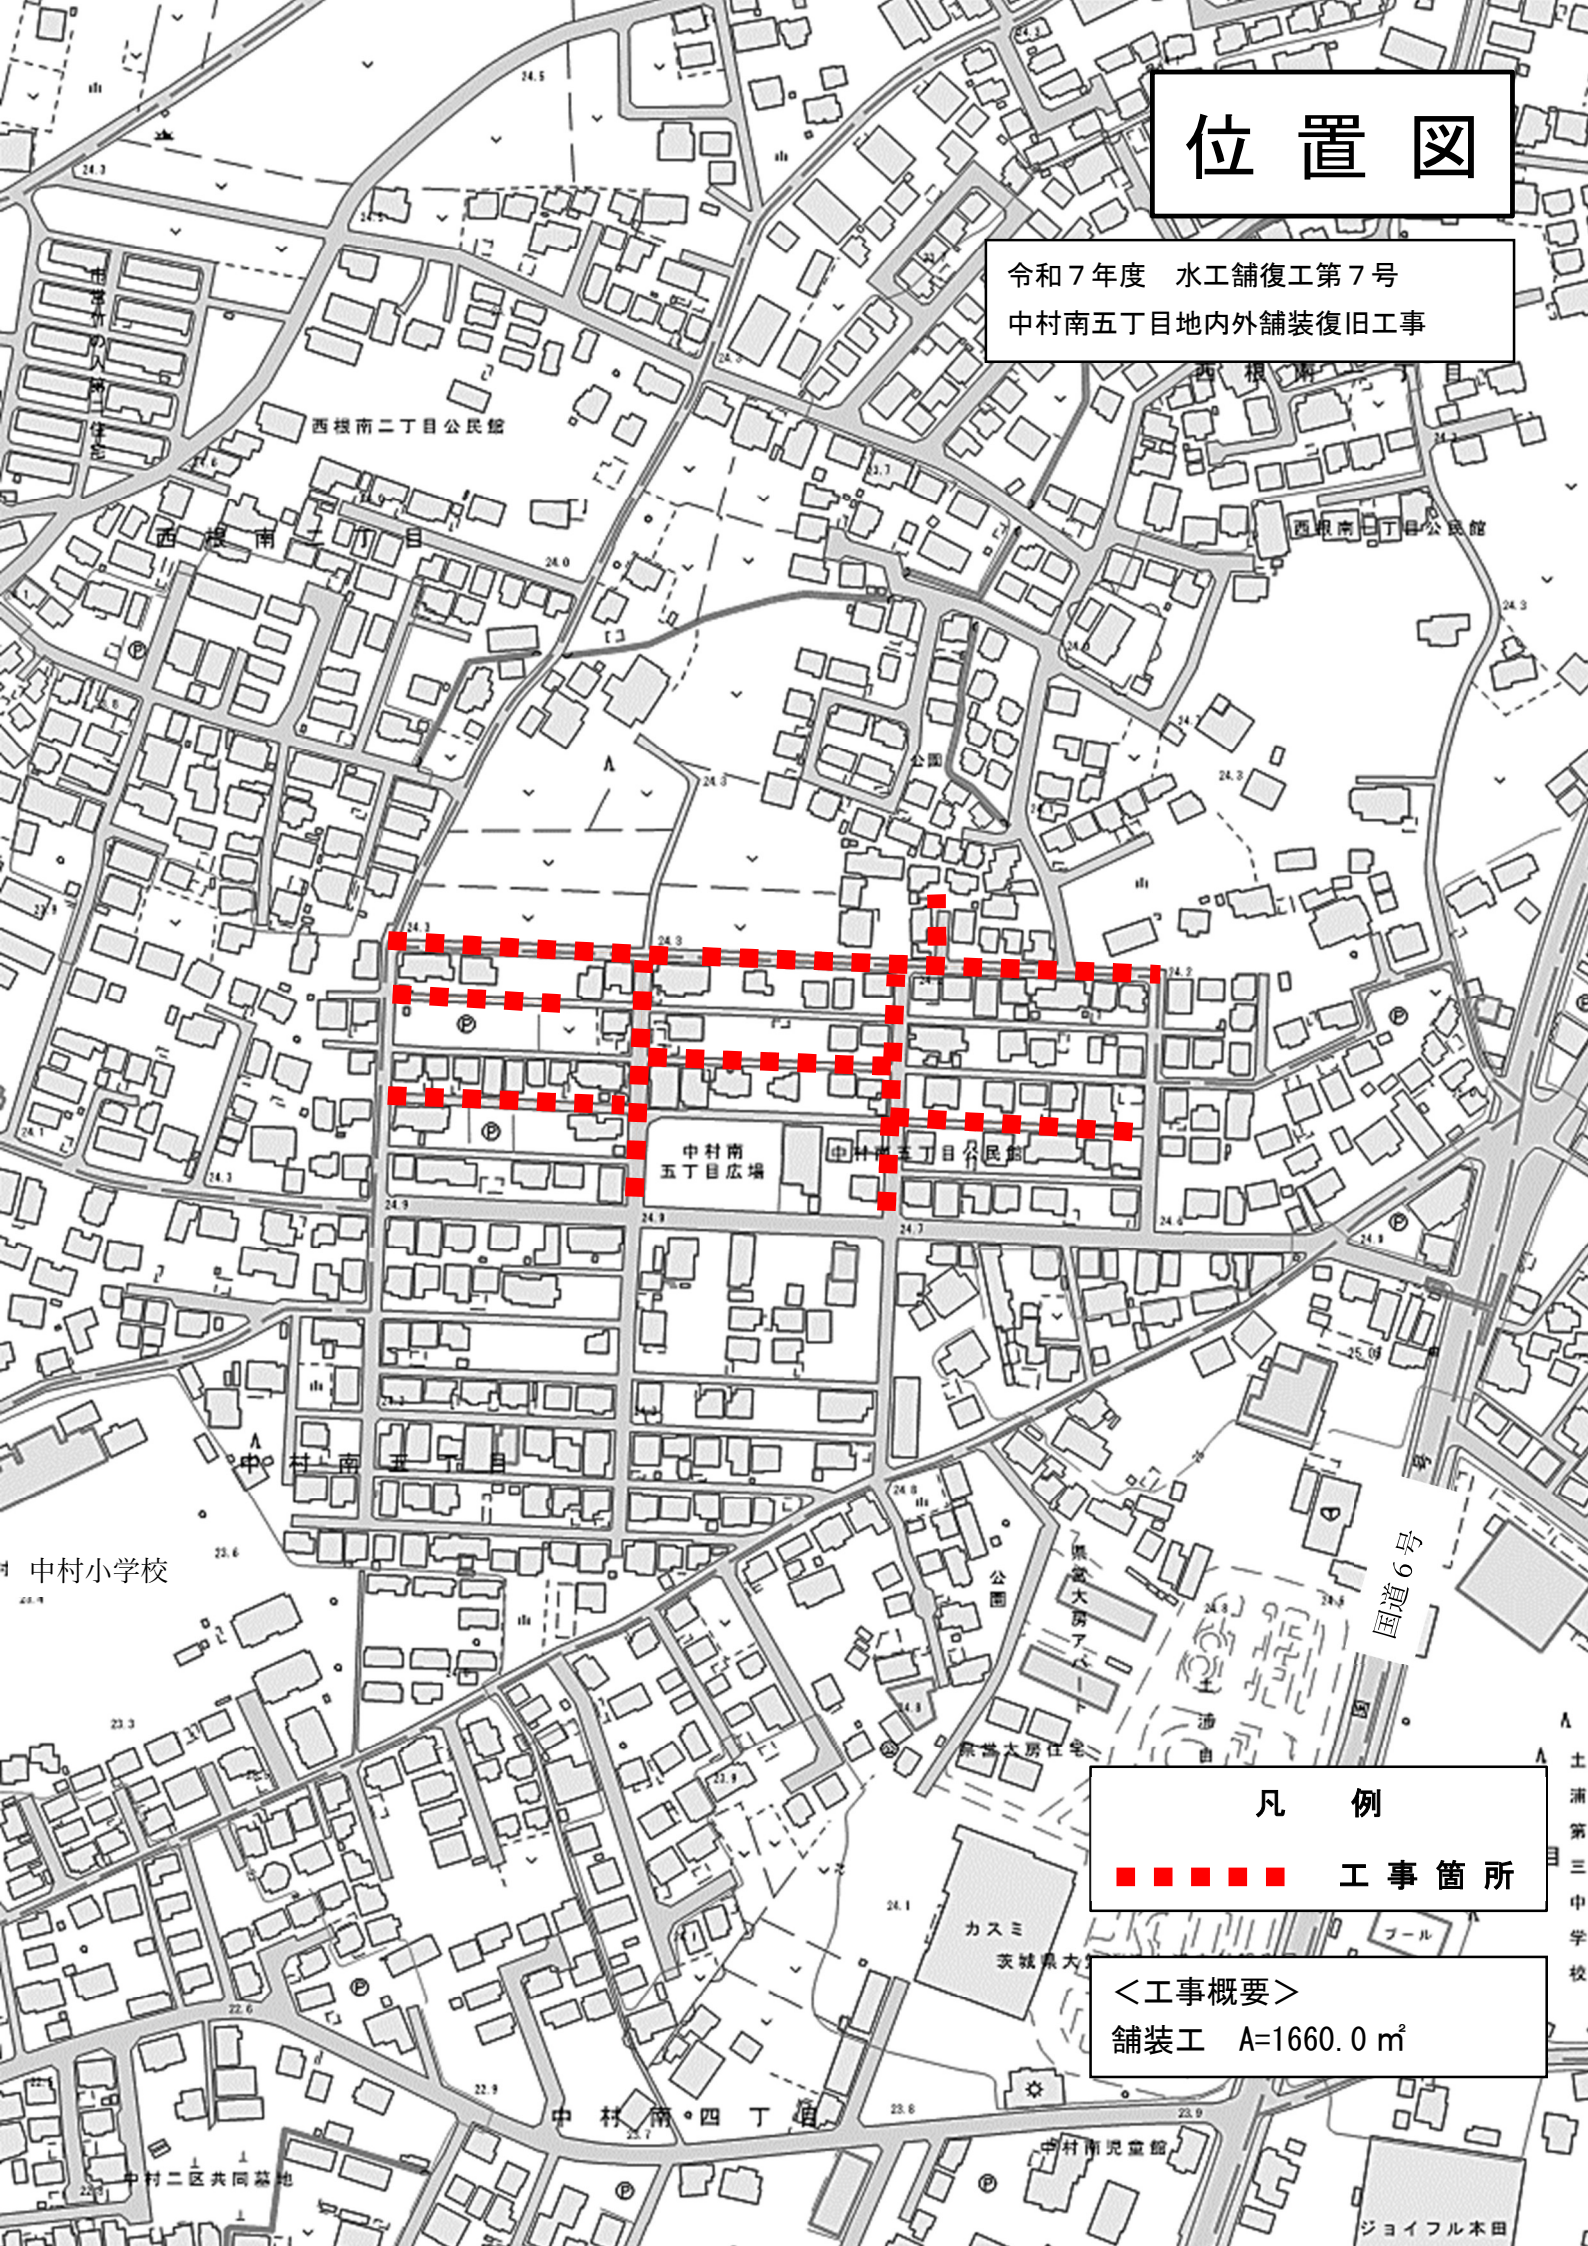

凡 例

■■■■■ 工事箇所

<工事概要>

舗装工 A=1660.0 m²