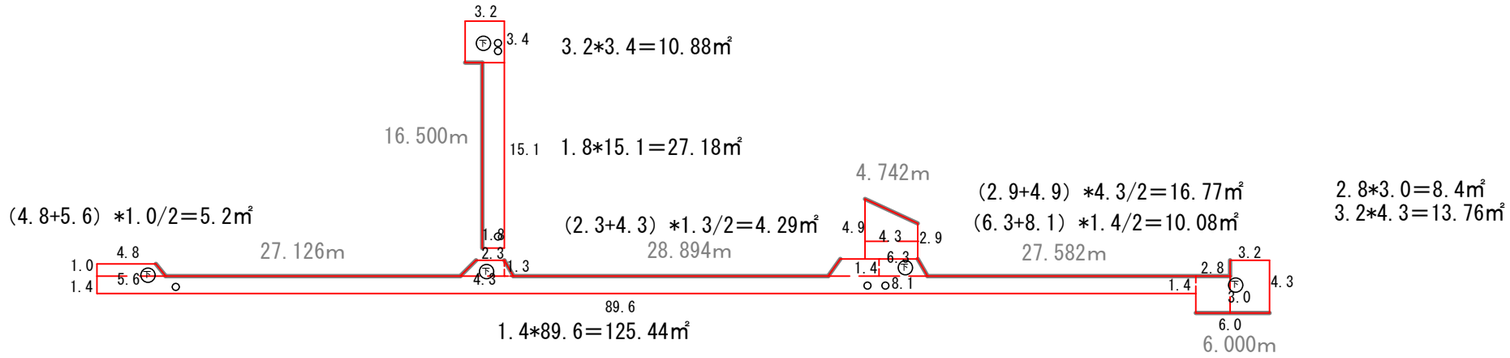

①（1.6+3.3）*1.7/2＝4.165㎡
②1.4*4.0＝5.6㎡
③（2.1+4.0）*1.9/2＝5.795㎡
④（1.2+2.8）*1.4/2＝2.8㎡
⑤（2.5+4.1）*1.4/2＝4.62㎡

1.4*62.9＝88.06㎡

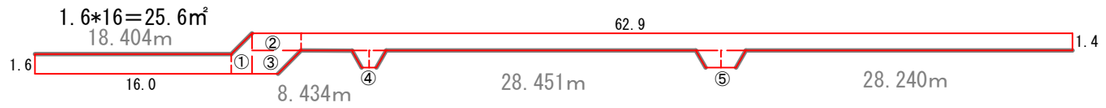

舗装面積
5.2+10.88+27.18+4.29+16.77+10.08+8.4+13.76+125.44
+4.165+5.6+5.795+2.8+4.62+25.6+88.06＝358.64㎡

面積控除
下水蓋（60cm）0.3*0.3*3.14*5＝1.413㎡
水道蓋（20cm）0.1*0.1*3.14*5＝0.157㎡　　-1.57㎡

A=358.64-1.57＝357.07㎡

舗装切断
27.126+16.5+28.894+4.742+27.582+6.0
+18.404+8.434+28.451+28.240
＝194.373m

工事名	令和７年度　水工舗復工第７号 中村南五丁目地内外舗装復旧工事		
		課長	
図面番号		係長	
路線名			
工事箇所	土浦市中村南五丁目地内外	検図	
図面種別	舗装面積求積図2	設計	
縮尺	1:500		
作製年月	令和８年１月	製図	
土浦市建設部水道課			