


位置図

R7国補公下(雨水)第2号
神立菅谷雨水幹線(調整池)整備工事

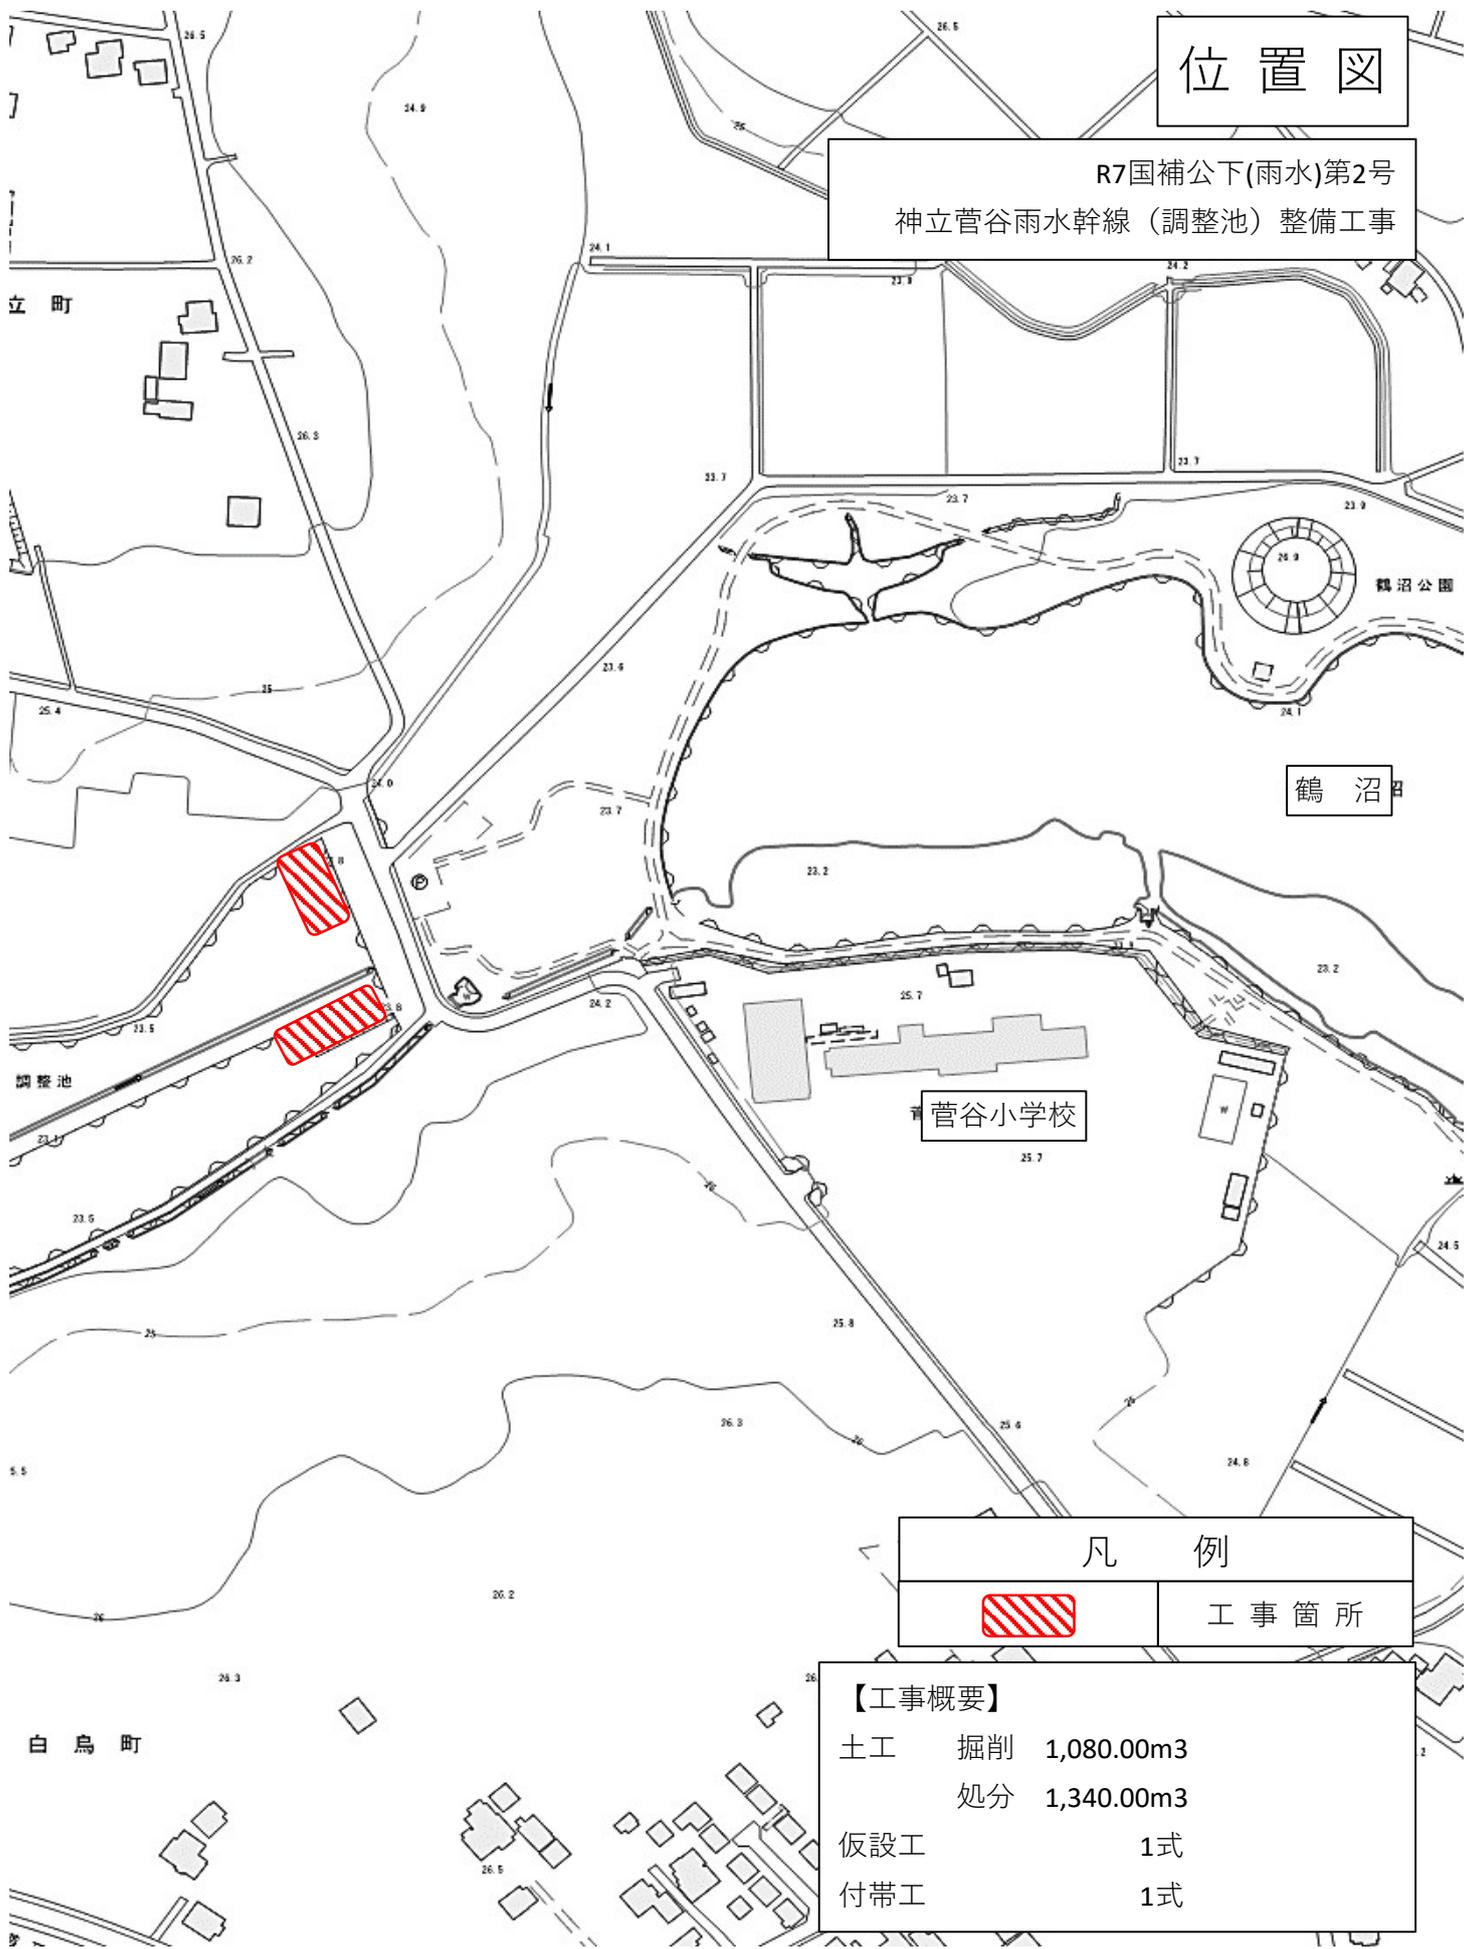

鶴沼

菅谷小学校

凡 例	
	工事箇所

【工事概要】		
土工	掘削	1,080.00m ³
	処分	1,340.00m ³
仮設工		1式
付帯工		1式