


位置図

R7国補公下第2号
神立処理分区公共下水道（污水）工事

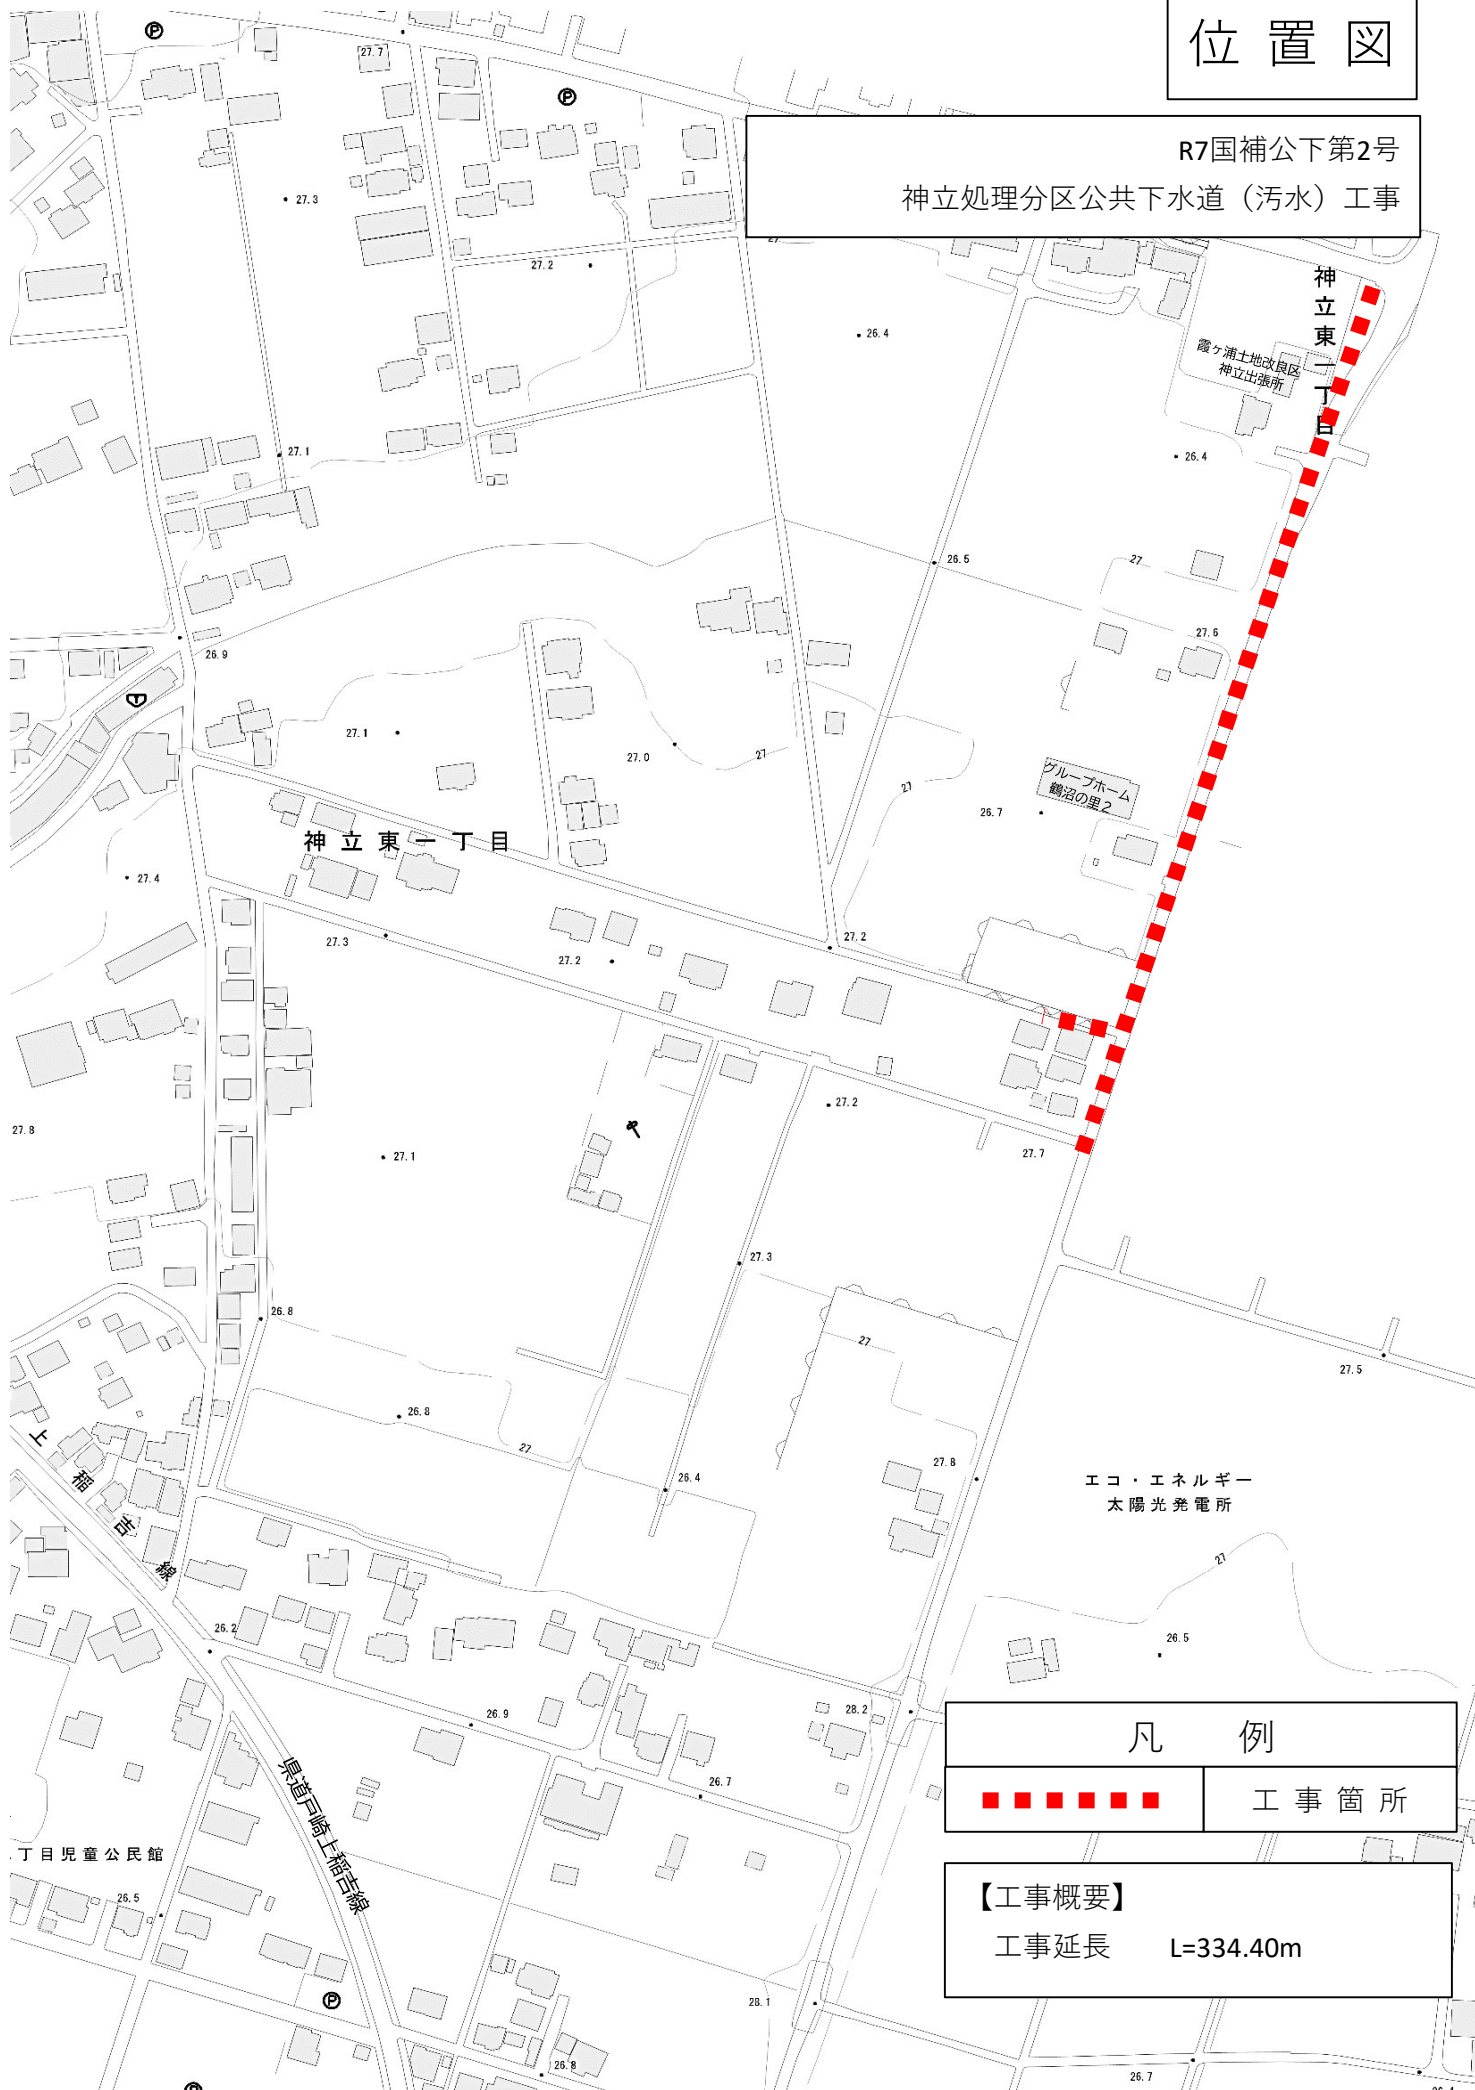

凡 例



工 事 箇 所

【工事概要】

工事延長 L=334.40m