


既設動力盤

図書室空調用漏電遮断器撤去更新  
ELB 200V 60A 3φ3W 3P3E 30mA

ホール、洗面所空調用漏電遮断器撤去更新  
ELB 200V 100A 3φ3W 3P3E 30mA

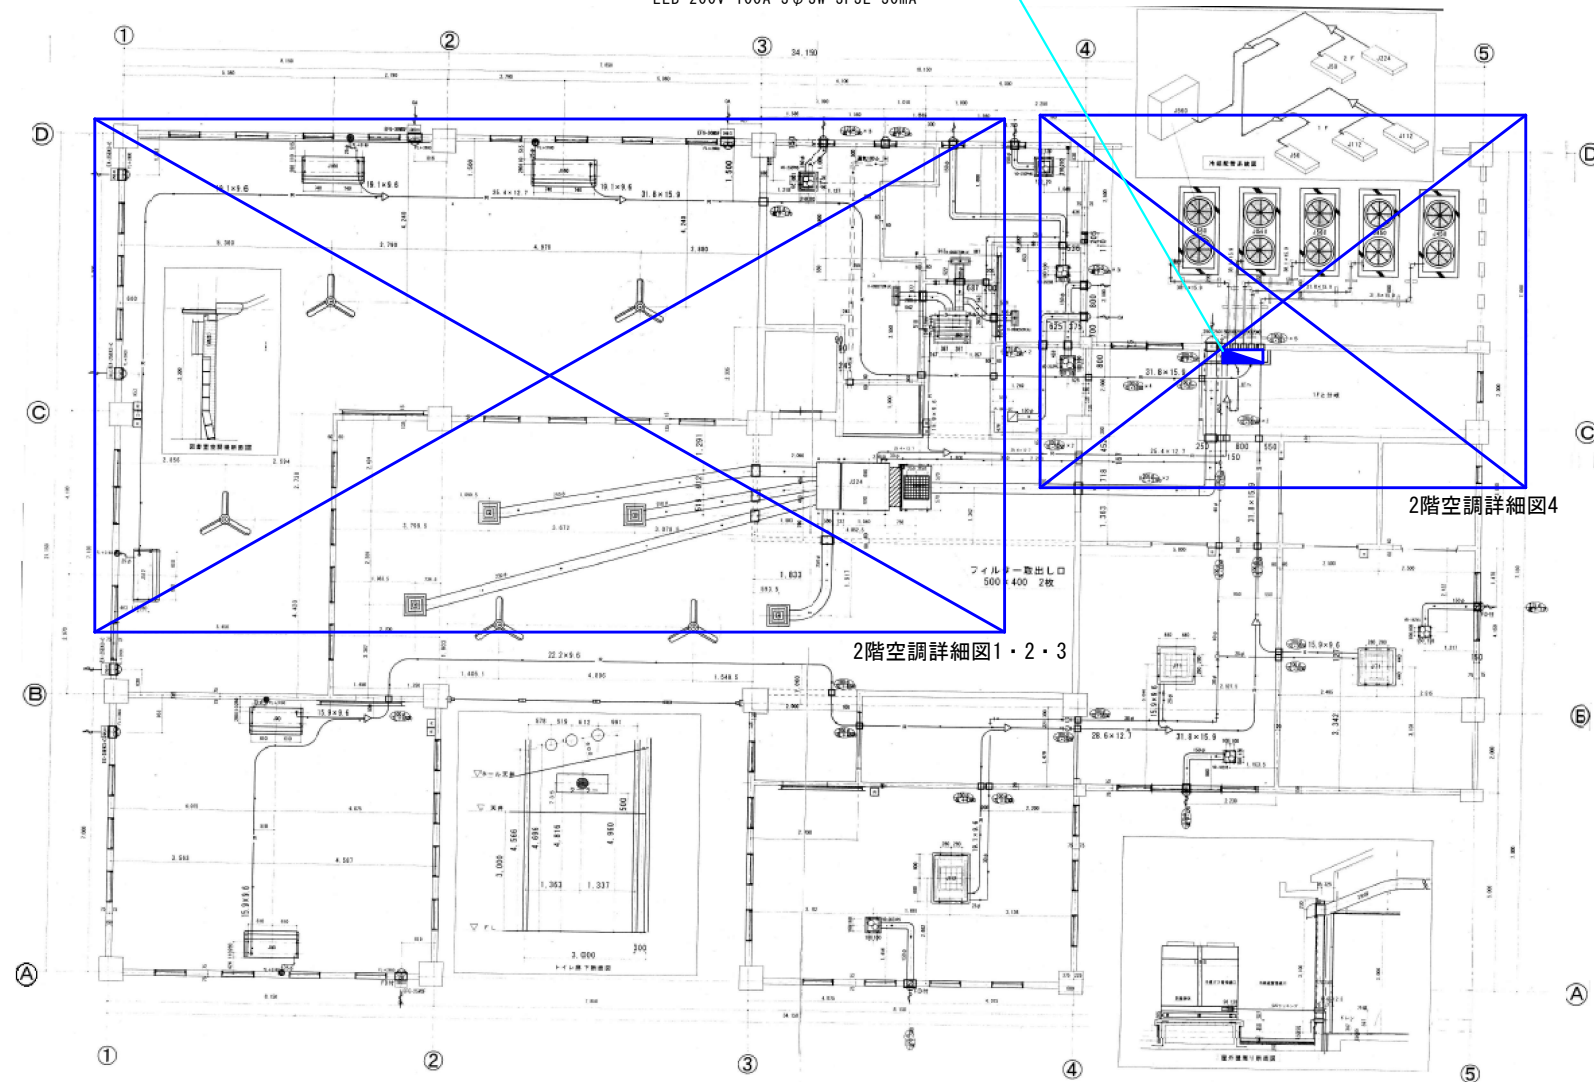

2階空調詳細図4

2階空調詳細図1・2・3