


2 階の躯体が高く支持出来ない所は空調機吊り込み支持を躯体壁に等辺溝形鋼50×50 6 t（L アングル錆止め塗装付き）を用い取付ける

緑色の等辺溝形鋼50×50 6 t を躯体壁にメカニカルアンカーを使用し支持する。

緑色の等辺溝形鋼50×50 6 t の上に使用する黄緑色の鋼材は機器荷重に耐えられる鋼材とし材料は指定しない

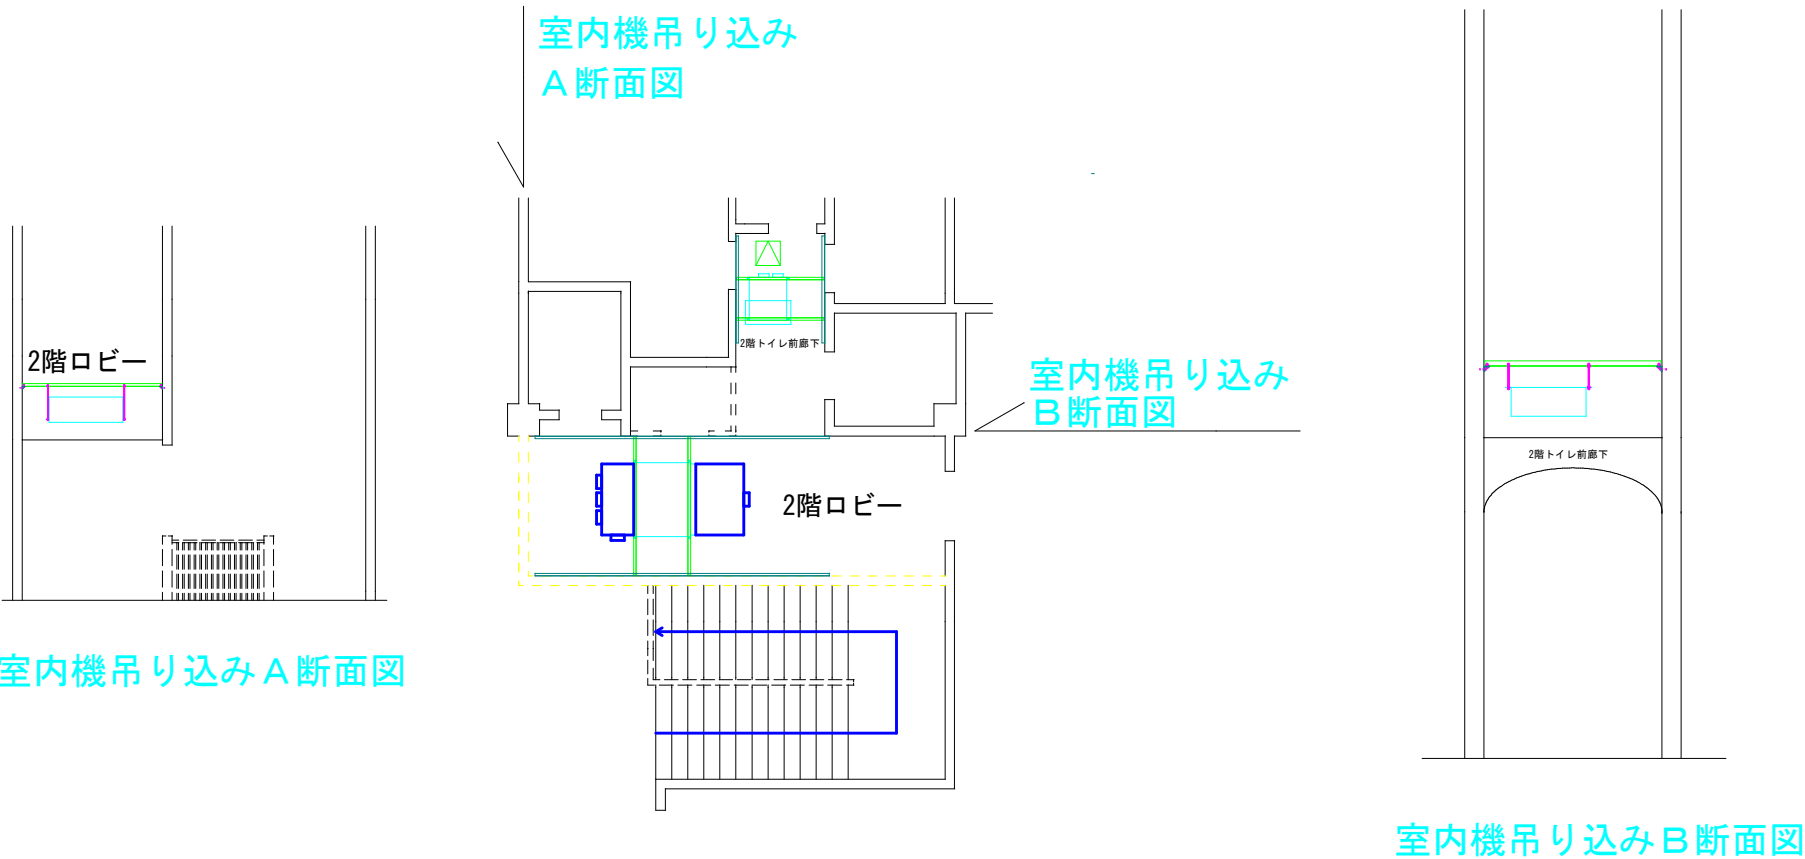

躯体壁にメカニカルアンカーを使用し支持する。緑色の等辺溝形鋼50×50 6 t（L アングル錆止め塗装付き）

緑色の等辺溝形鋼50×50 6 t の上に使用する黄緑色の鋼材は機器荷重に耐えられる鋼材とし指定しない

土浦市建設部住宅営繕課	課 長	課長補佐	審 査	設 計	設計年月日	工 事 名 称	図 面 名 称	縮 尺	番 号
						神立地区コミュニティセンター空調設備改修工事	2階空調詳細図4	no scale	M-10