
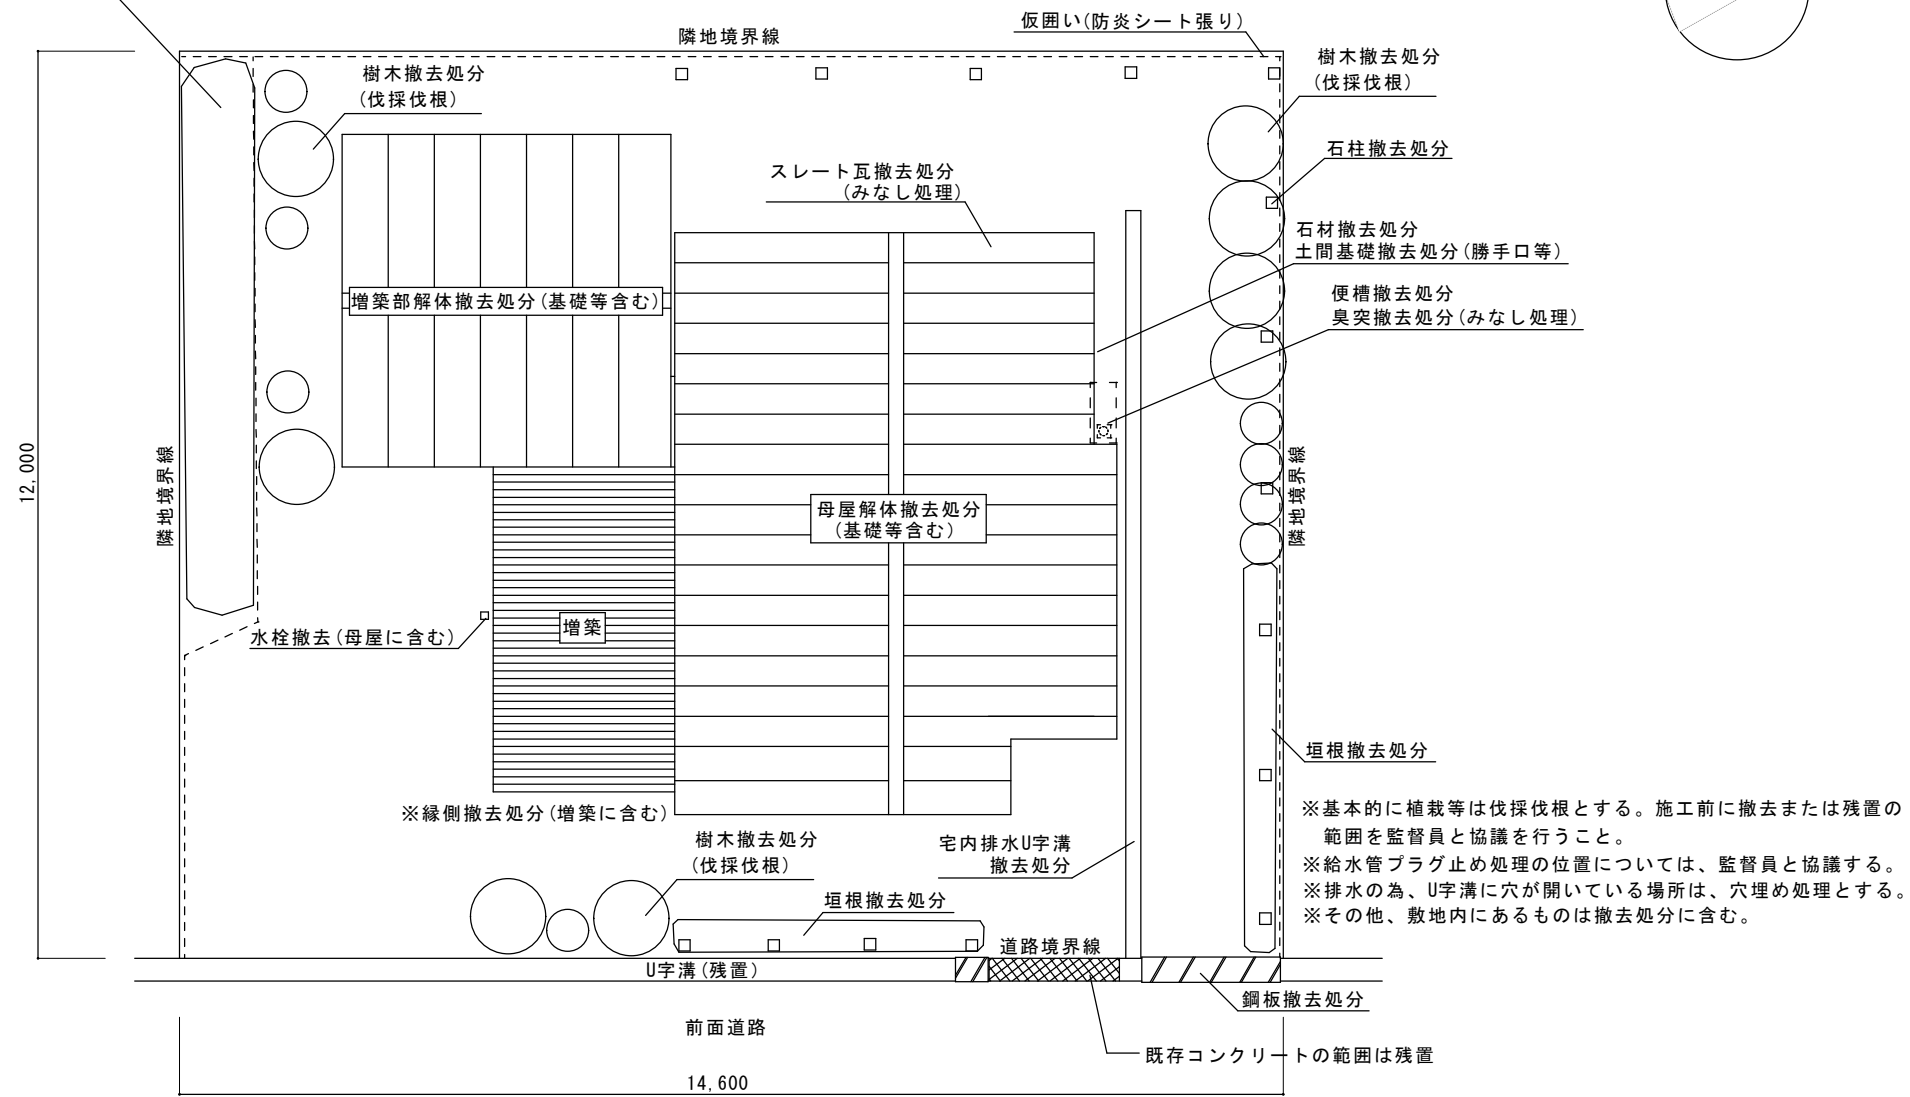


※隣家との間の垣根については、残置の要望あり。  
施工前に監督員と残置・撤去の範囲を協議すること。

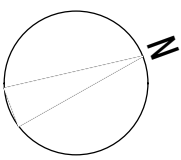

課長	課長補佐	係長	設計	設計年月日	工事名称	図面名称	縮尺	番号
					市営板谷第一・第二住宅解体工事	配置図（板谷第一住宅20号室）	NO SCALE	A-01