


位置図

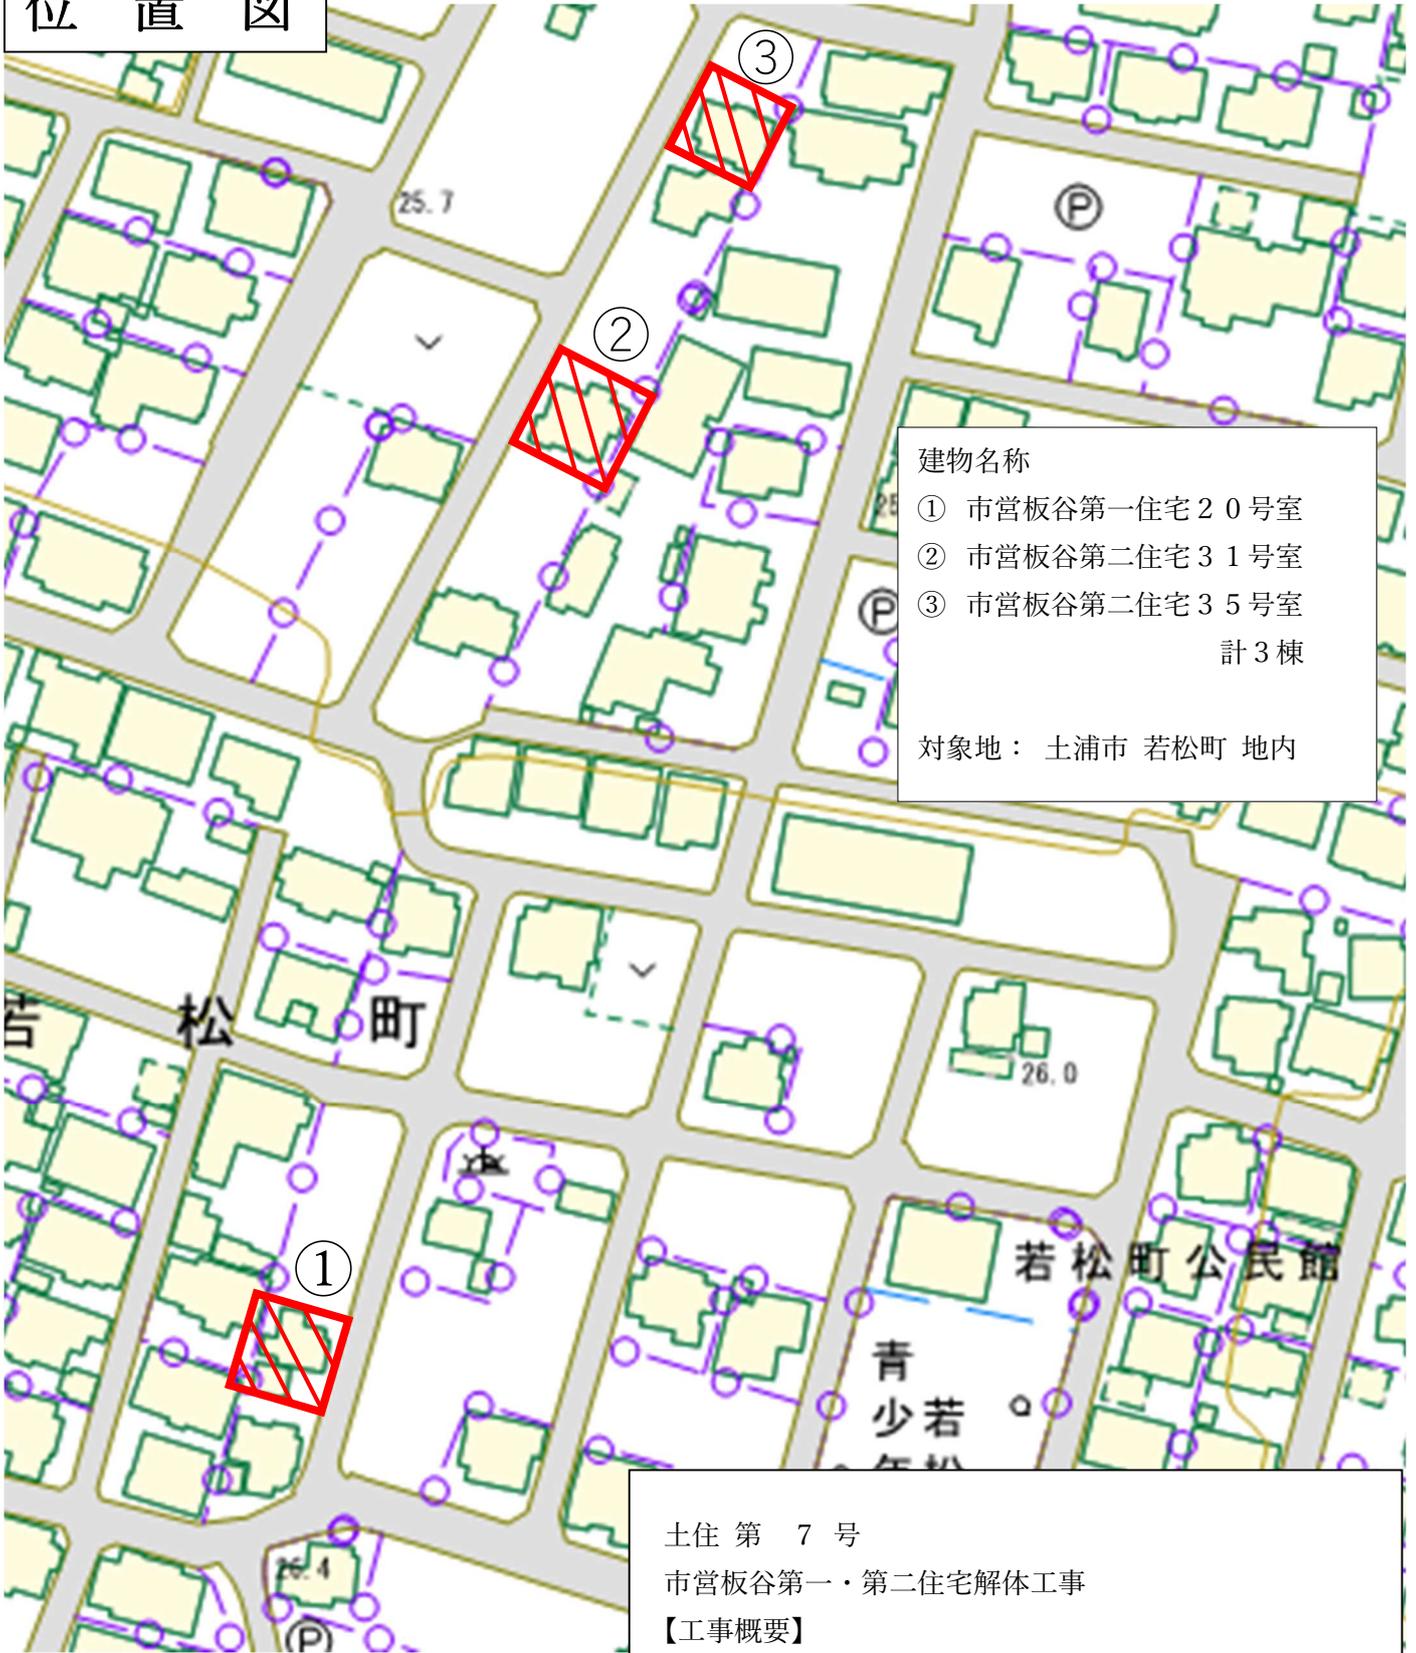

建物名称

- ① 市営板谷第一住宅 20号室
 - ② 市営板谷第二住宅 31号室
 - ③ 市営板谷第二住宅 35号室
- 計 3 棟

対象地： 土浦市 若松町 地内

土住 第 7 号
市営板谷第一・第二住宅解体工事

【工事概要】

- ・建物上屋基礎、増築部上屋基礎等解体工事 一式
- ・スレート瓦及び臭突 みなし撤去処分 一式
- ・植栽、垣根、不要物等撤去処分 一式
- ・給排水管処理 一式
- ・敷き均し整地等 一式